


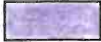


Temat: Drukowanie mapy

Załącznik graficzny
do zarządzenia Nr
Prezydenta Miasta Krakowa
z dnia

teren przeznaczony do oddania w dzierżawę
do użytkowania na cele:

-  -handel – pod obiektem
-  - handel – pod okapem obiektu bez możliwości zabudowy
-  - obsługa komunikacyjna obiektu – dojście (droga dojazdów)

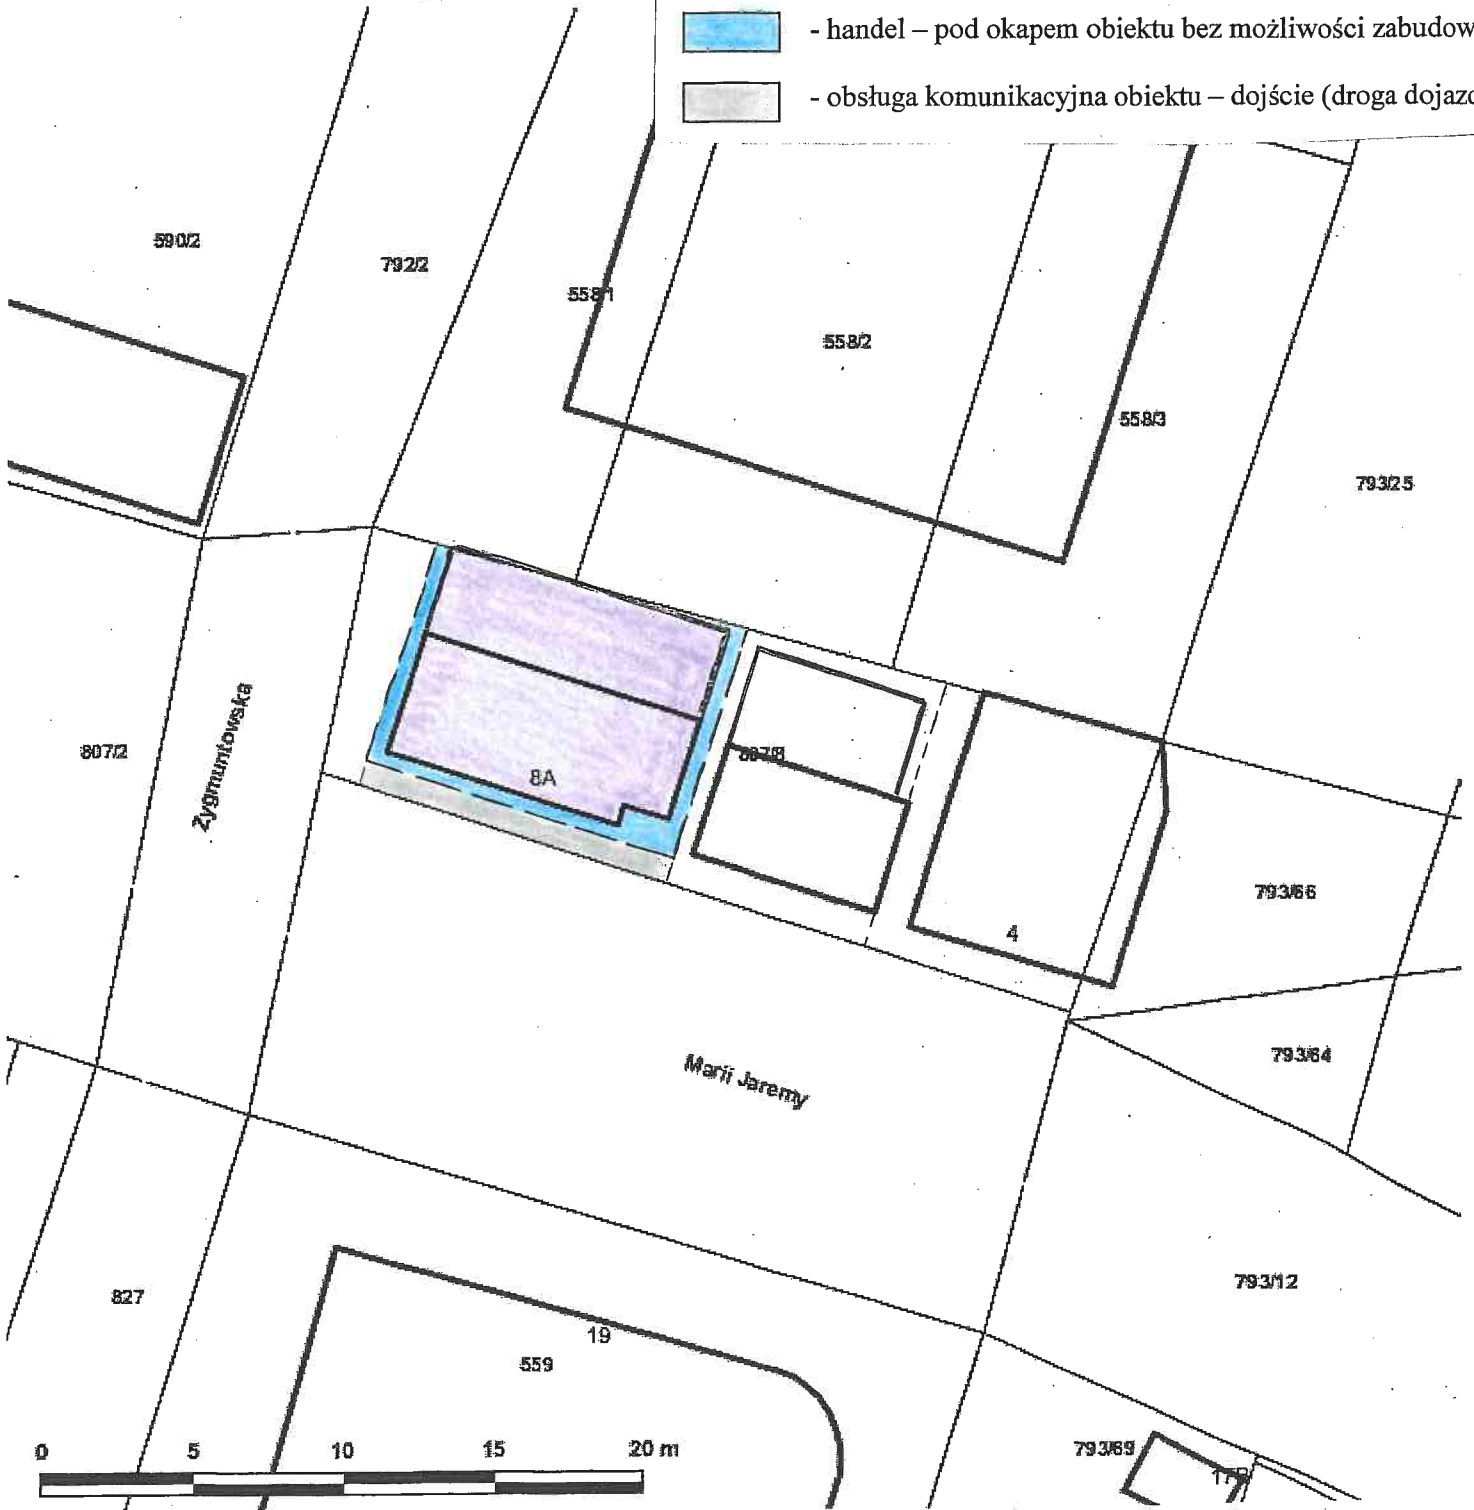

Skala: 1:250

DYREKTOR WYDZIAŁU
Marta Witkiewicz