


Temat: Drukowanie mapy

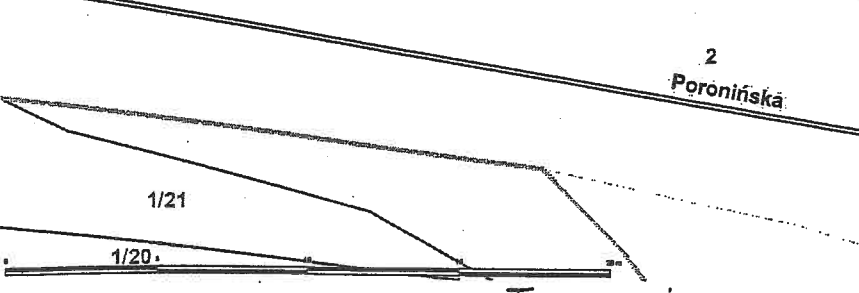

Skala: 1:250

DYREKTOR WYDZIAŁU
Marta Witkiewicz
mar w18

Załącznik graficzny
do zarządzenia Nr
Prezydenta Miasta Krakowa
z dnia

- Teren przeznaczony do dzierżawy na cel:
- droga dojazdowa
 - zielen przydomowa