
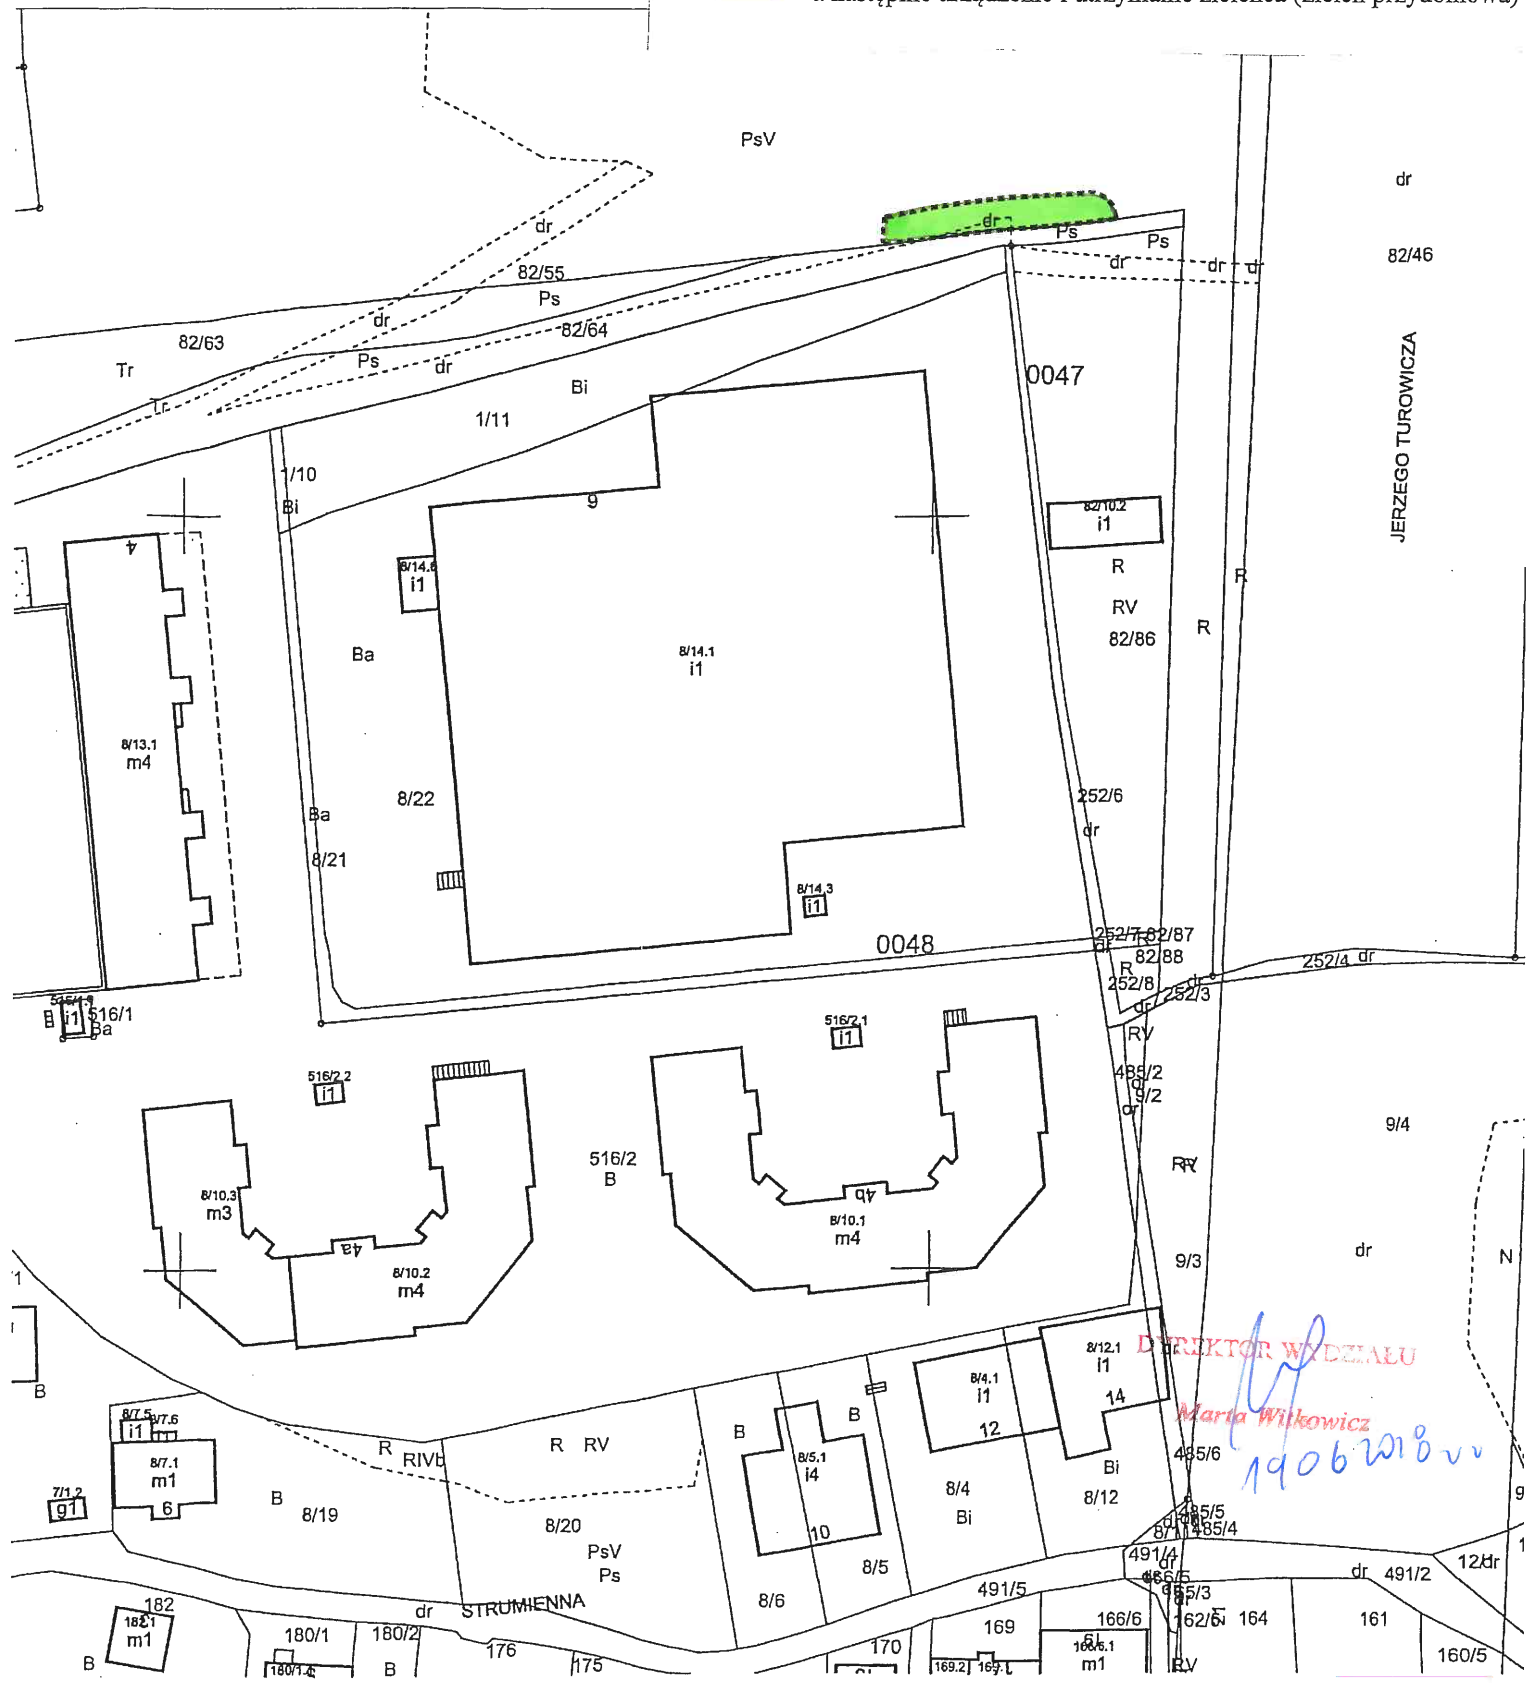


Załącznik graficzny
do zarządzenia Nr
Prezydenta Miasta Krakowa
z dnia

Teren przeznaczony do dzierżawy na cel:

 wykonanie skarpowania dla planowanego układu drogowego,
a następnie urządzenie i utrzymanie zieleńca (zieleń przydomowa)



DIREKTOR WYDZIAŁU
Marta Wilkiewicz
19062018

Skala 1:1000

Poświadczam zgodność niniejszej kopii z treścią materiału państwowego zasobu geodezyjnego i kartograficznego	
owładający państwowy zespół ni kartograficzny	
PREZYDENT MIASTA KRAKOWA	mapa ewidencyjna
182.1 m1	3546-356/2011