


Załącznik graficzny do zarządzenia nr
Prezydenta Miasta Krakowa z dnia

mapa przygotowana przy użyciu
Internetowego Serwera Danych Przestrzennych

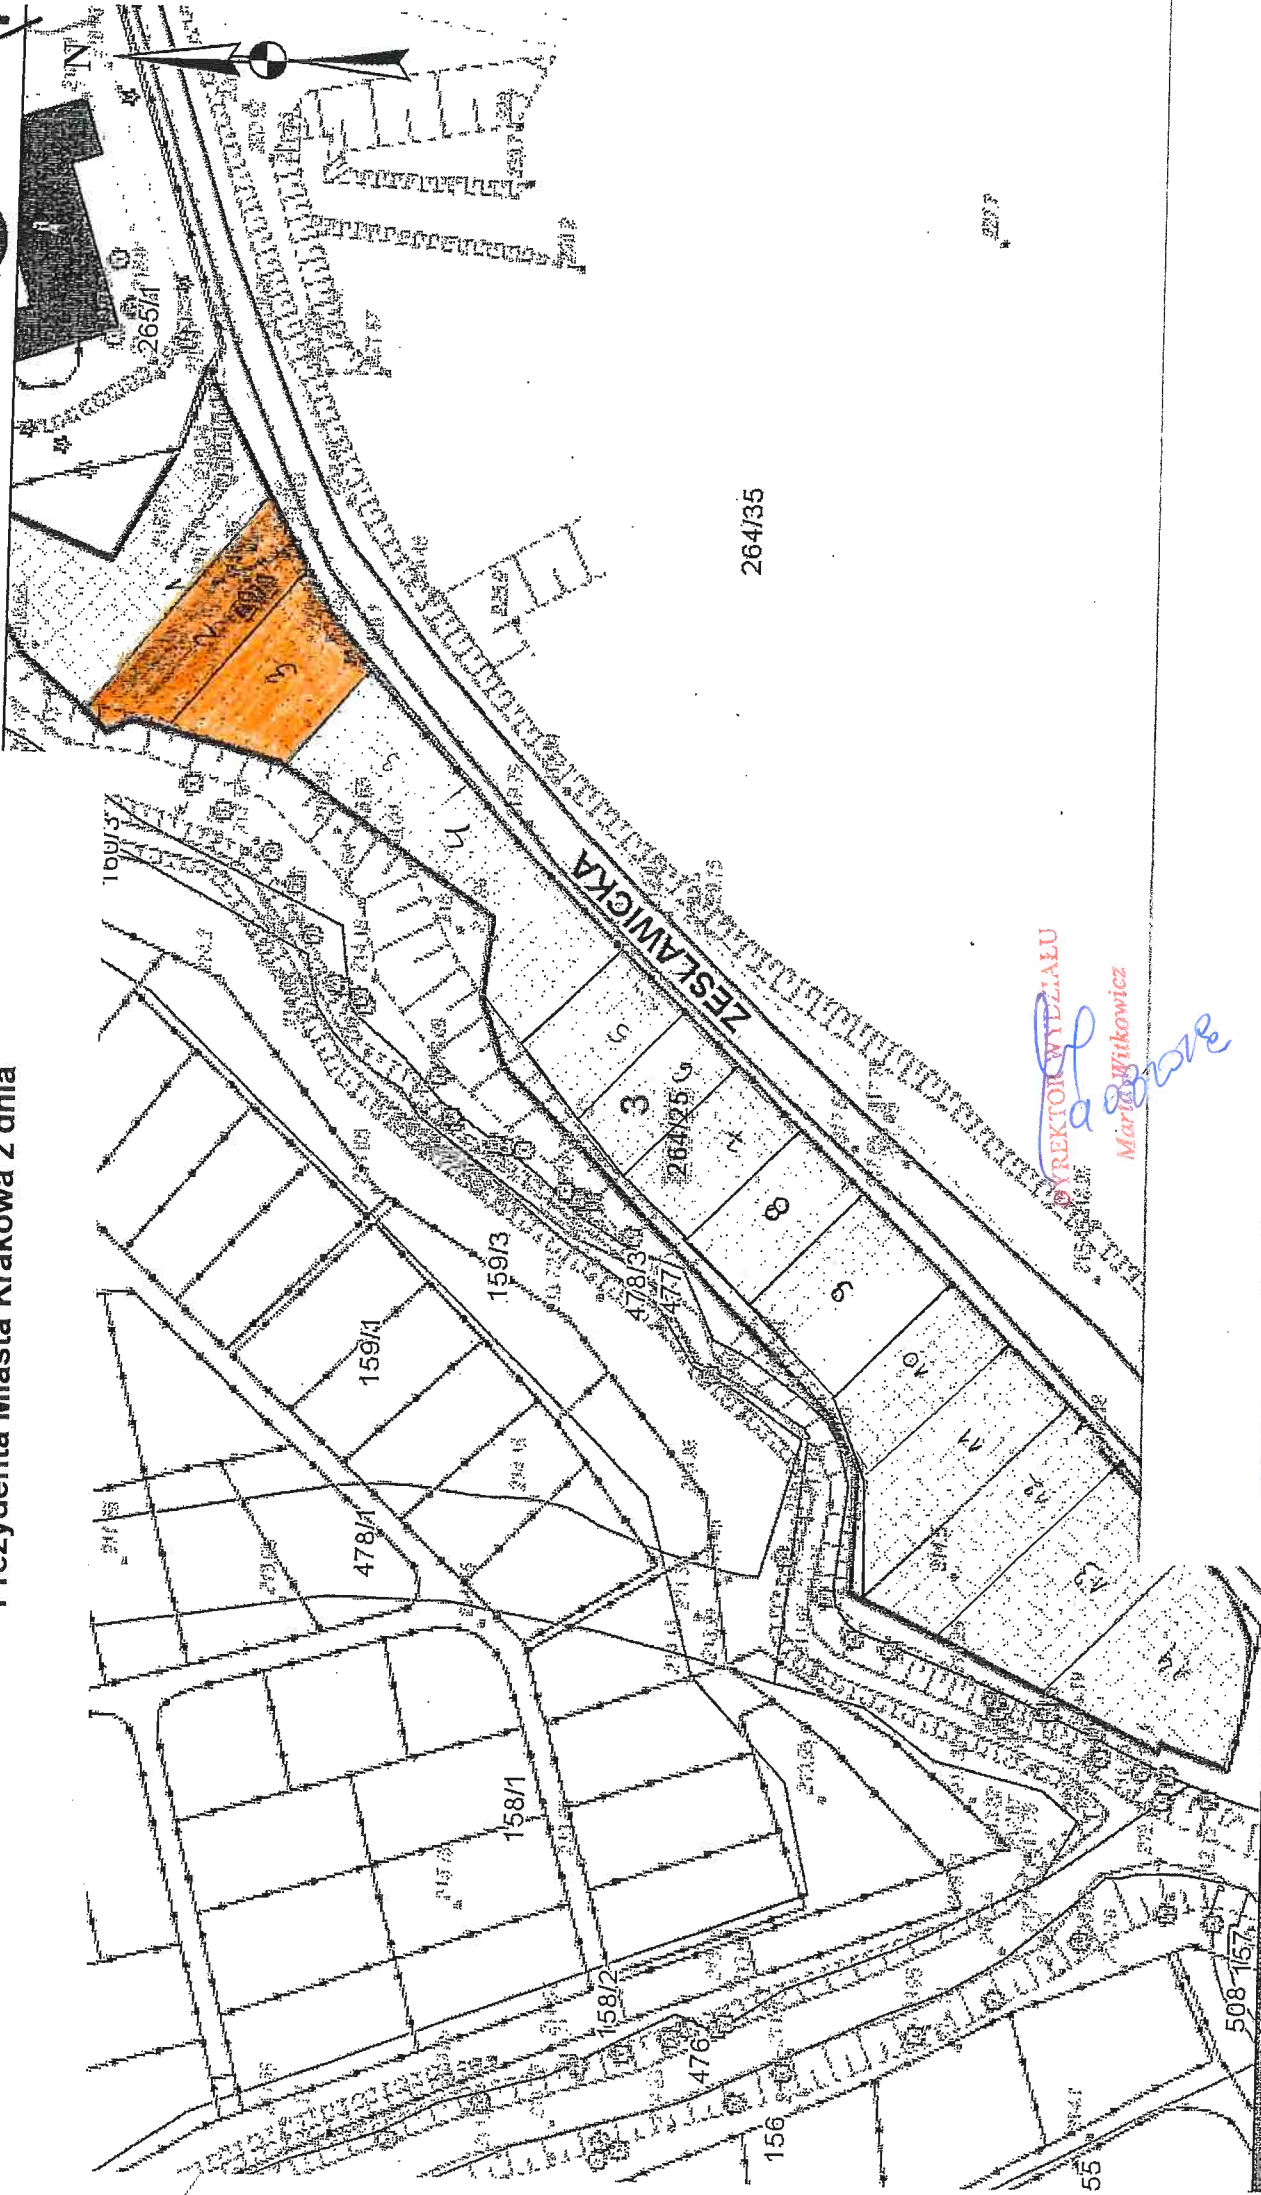

 część działki nr 264/25 obr. 3 Nowa Huta przeznaczona do oddania w dzierżawę na cel
ogrodki działkowe

dokumenty należy zamawiać w Wydziale Geodezji co podlega opłacie

REKTOR WYDZIAŁU
Małgorzata Witkiewicz

Skala 1:1000