



Załącznik graficzny do zarządzenia nr
Prezydenta Miasta Krakowa z dnia

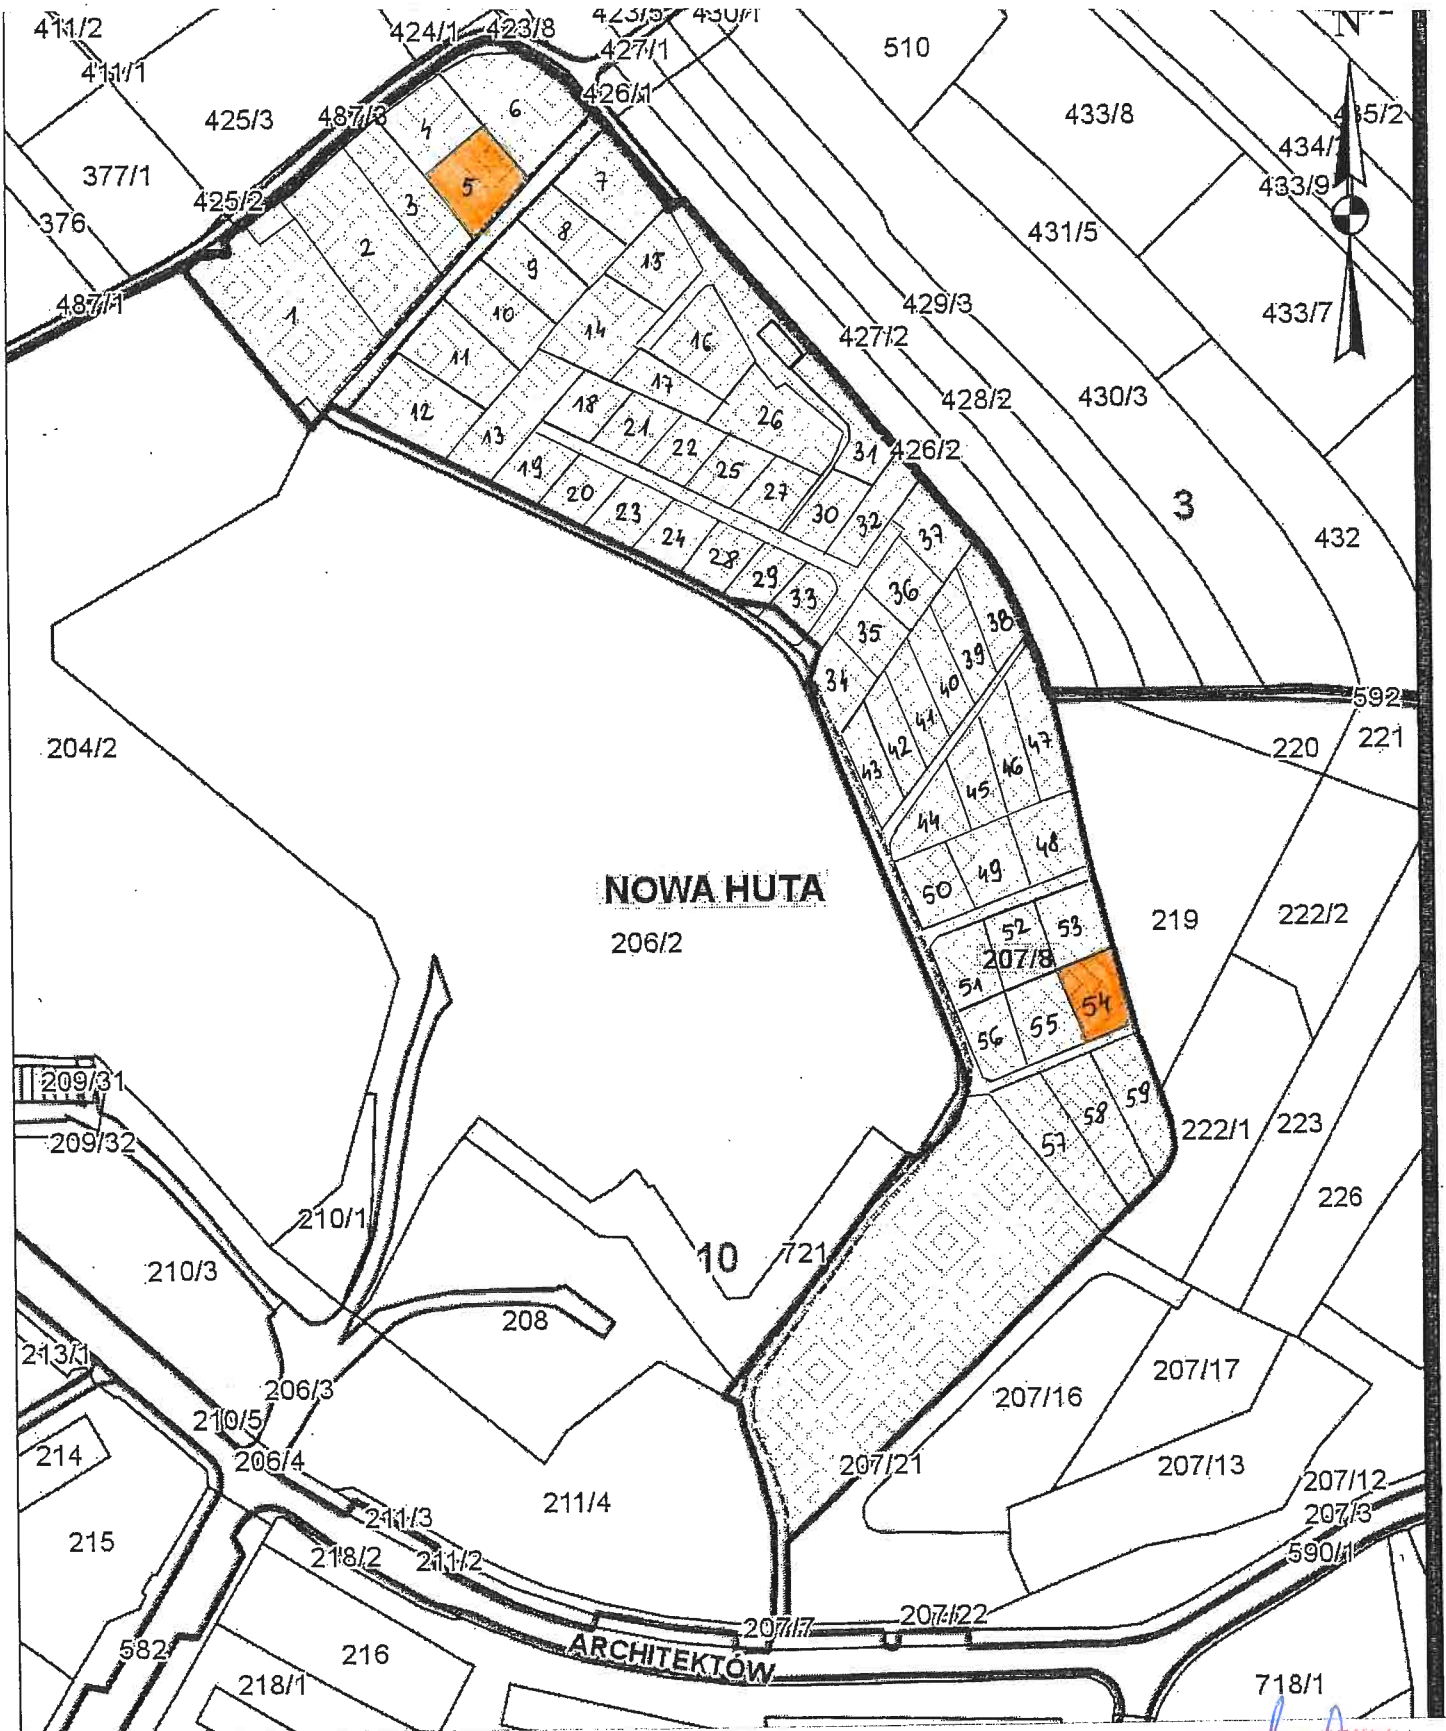

 część działki nr 207/8 obr. 10 Nowa Huta przeznaczona do oddania w dzierżawę na cel
ogródki działkowe

DYREKTOR WYDZIAŁU
Maria Witek