




Temat: Drukowanie mapy

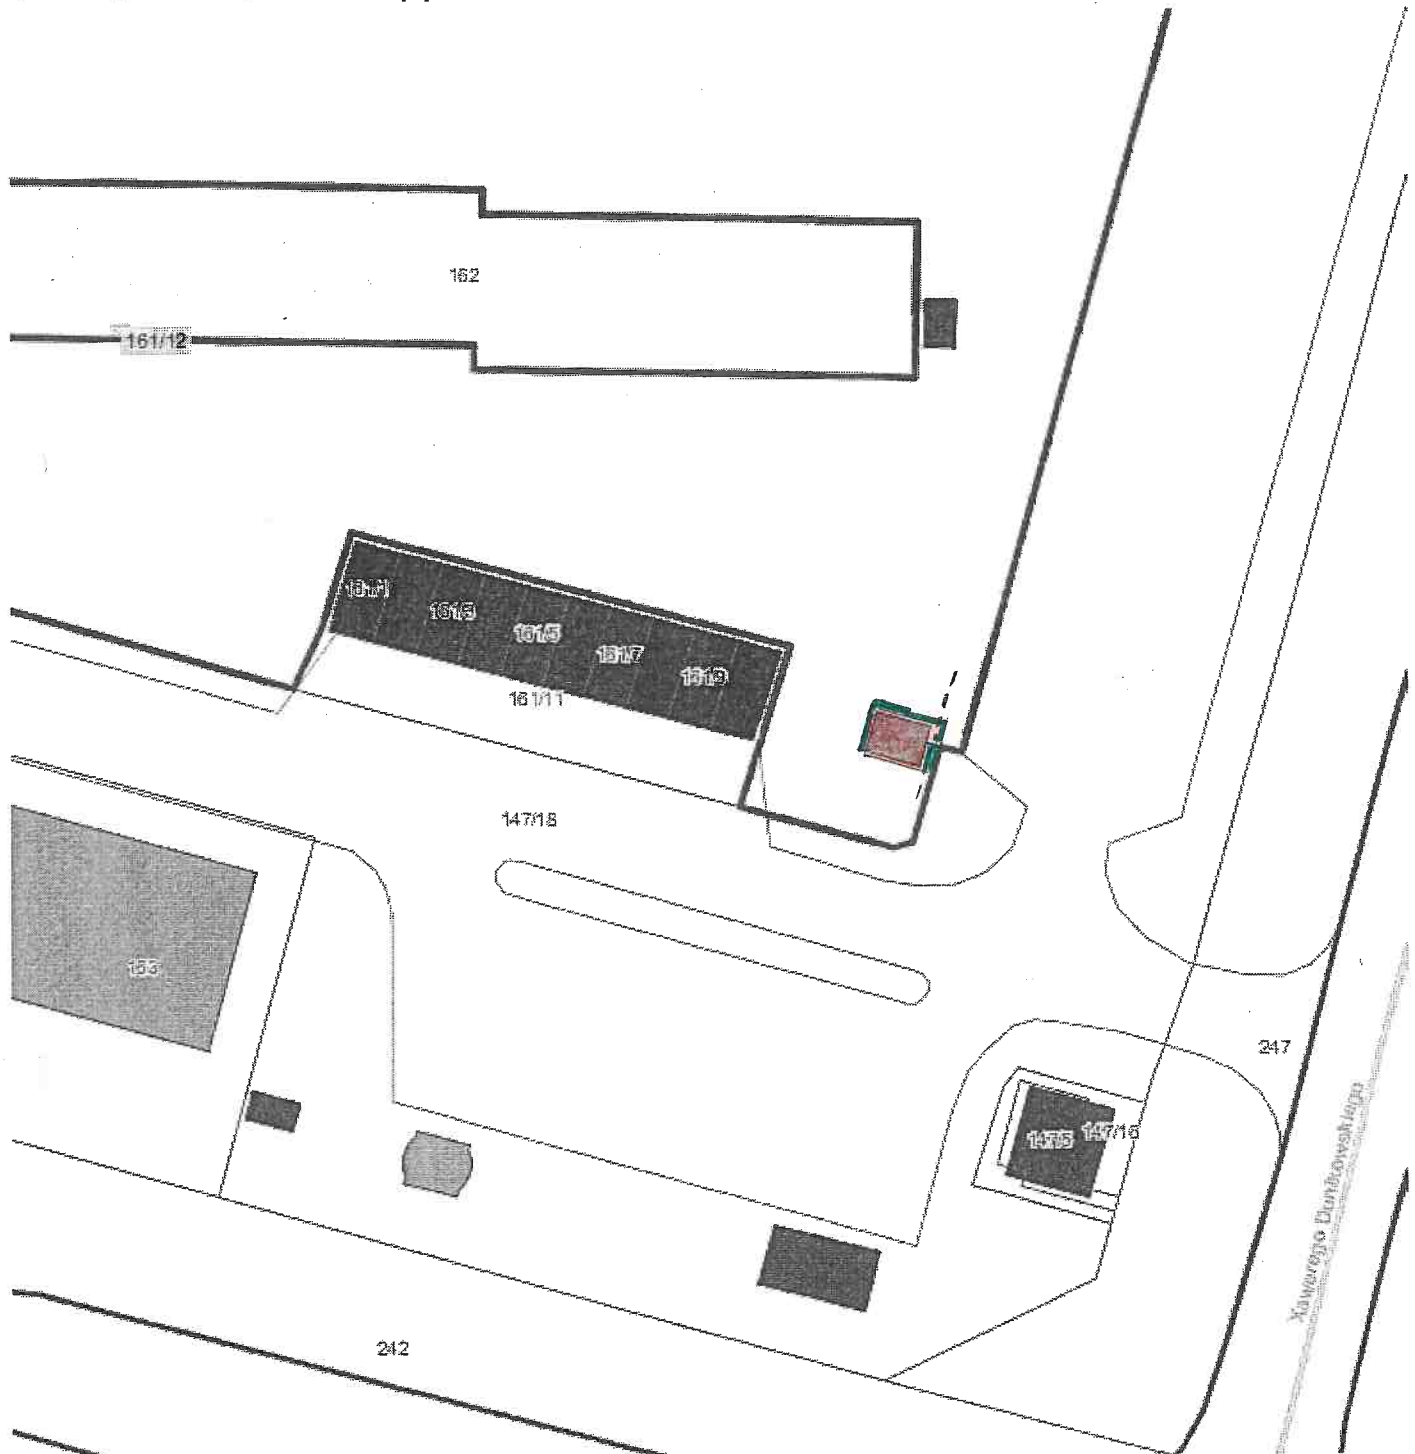

Część działki ewidencyjnej nr 161/12 obr. 8-Nowa Huta przeznaczona do oddania w dzierżawę na cele:

-  pod istniejącą kolekturą/handel o pow. 0,0015 ha
-  dojście do obiektu o pow. 0,0007 ha
- służebność przesyłu – MPWiK S.A.

DYREKTOR WYDZIAŁU

Marta Witekiewicz

monover