


LEGENDA:



PAS SŁUŻEBNOŚCI PRZESYŁU

Załącznik graficzny do Zarządzenia Nr  
Prezydenta Miasta Krakowa  
z dnia

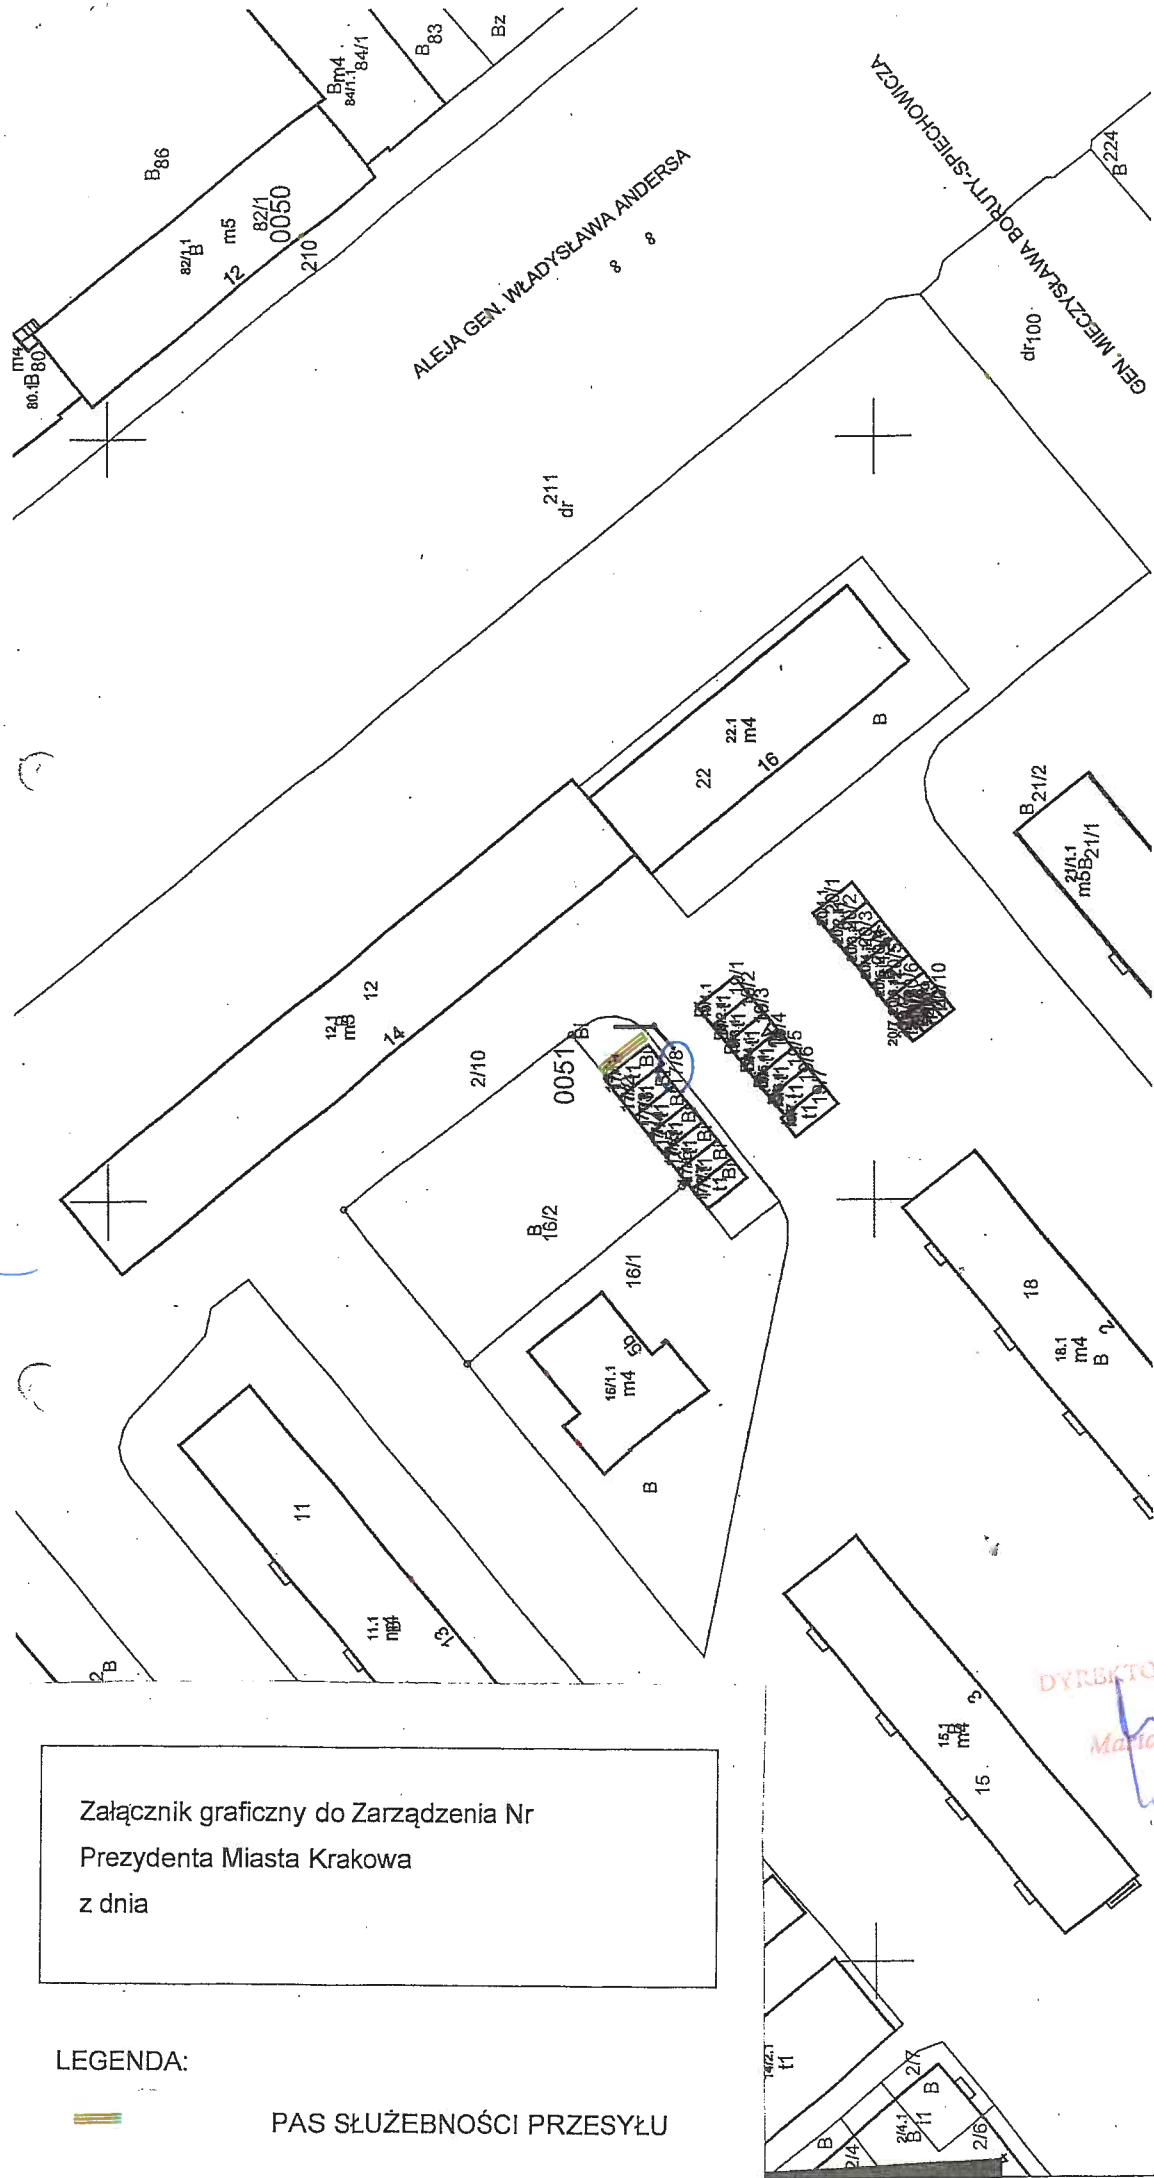

MAPA EWIDENCYJNA

województwo: małopolskie  
powiat: M. Kraków  
jedn. ewid.: Nowa Huta  
obręb: 51  
nr działki: 16/2  
sekcja: 7.125.12.02.1, 7.125.12.02.2, 7.125.12.02.3, 7.125.12.02.4  
arkusz mapy w KUL:  
skala: 1:1000  
układ współrzędnych: 2000  
stan na dzień: 10-10-2017  
wykonano przez: Wojciech Witecha

DYREKTOR WYDZIAŁU  
*Maria Witkiewicz*  
20082016

PREZYDENT MIASTA KRAKOWA  
GD-10.6642..... 2017

Posiadaacza się zgodność niniejszej kopii z treścią materiału planistycznego zasobu geodezyjnego i kartograficznego	PREZYDENT MIASTA KRAKOWA
Organ prowadzący państwowy zasób geodezyjny i kartograficzny	mapa ewidencyjna
Nazwa materiału zasobu	3482-313/2011
Identyfikator ewidencyjny materiału zasobu	10-10-2017
Data wykonania kopii	<i>10-10-2017</i>
Imię, nazwisko i pozycja osoby reprezentującej organ	<i>Wojciech Witecha</i>

proj. przyłącz kablowy nN - 7m

mgr inż. SZYMON TKACZYK  
Uprawnienia do projektowania i kierowania robotami budowlanymi w szczególności instalacyjnej w zakresie sieci, instalacji i urządzeń elektrycznych i elektroenergetycznych bez ograniczeń  
Nr MAP/0032/PWB/E/15

Niniejsza mapa ewidencyjna jest wydrukiem z bazy danych powiatowego zasobu geodezyjnego i kartograficznego, która powstała na podstawie pomiaru bezpośredniego oraz digitalizacji mapy ewidencyjnej.