


URZĄD MIASTA KRAKOWA
 WYDZIAŁ B SKARBU MIASTA
 31-523 Kraków, ul. Kasprzowska 29
 99/33
 Zaliczka
 do zarządzenia Nr
 Prezydenta Miasta Krakowa
 z dnia

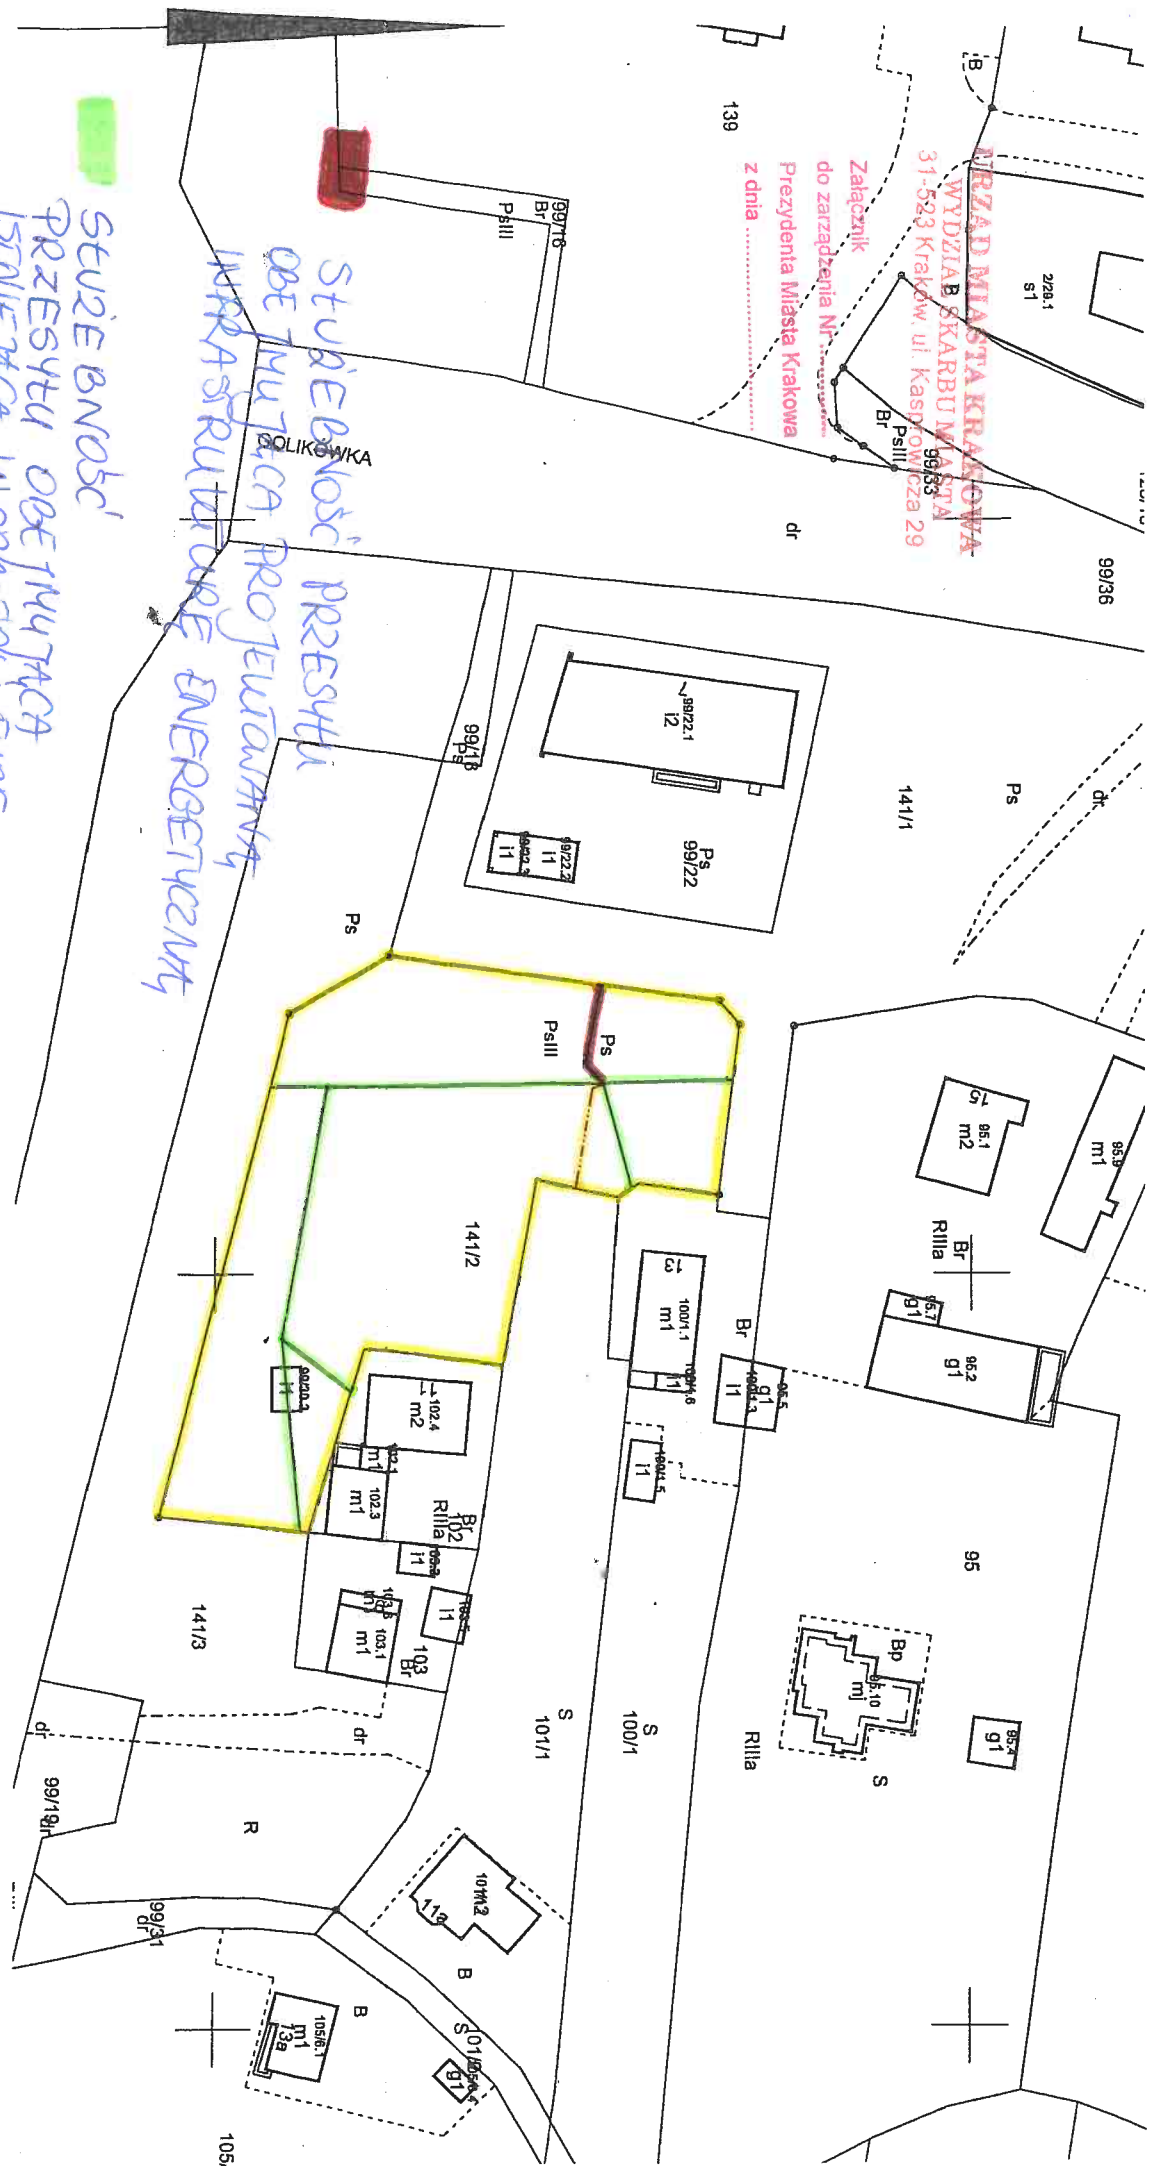

STUŻEBNOŚĆ
 PRZESYTU OBEJTYJACA
 STANIEJĄCA INFRASTRUKTURĄ
 ENERGETYCZNĄ

STUŻEBNOŚĆ PRZESYTU
 OBEJTYJACA PROJEKTOWANĄ
 INFRASTRUKTURĄ ENERGETYCZNĄ

województwo: małopolskie
 powiat: M. Kraków
 jedn. ewid.: Podgórze
 obręb: 20
 nr działki: 102
 sekcja: 7.125.12.21.1, 7.125.12.21.2, 7.125.12.21.3, 7.125.12.21.4
 arkusz mapy w KUL:
 skala: 1:1000
 układ współrzędnych: 2000
 stan na dzień: 27-07-2017
 wykonano przez: Bogdan Tuczyński

mgr. Marek Skupnicki
 Uprawniony do projektowania, nadzorowania
 i kierowania bez ograniczeń w zakresie sieci
 i instalacji i urządzeń elektrycznych
 i elektroenergetycznych
 Upr. Nr 14328 Nr 105/97

Poświadczam się zgodność niniejszej kopii z treścią materiału państwowego zasobu geodezyjnego i kartograficznego.	
Oрган prowadzący państwowy zasob geodezyjny i kartograficzny	PREZYDENT MIASTA KRAKOWA
Nazwa materiału zasobu	mapa ewidencyjna
Identyfikator ewidencyjny materiału zasobu	2567 2571
Data wykonania kopii	27-07-2017
Imię, nazwisko i podpis osoby reprezentującej organ	

proj. kabel nN
 istn. słup nN
 istn. przewód nN
 istn. kabel nN -
 USTANOWIONA STUŻEBNOŚĆ PRZESYTU

Niniejsza mapa ewidencyjna jest wydrukem z bazy danych aktualnego zasobu geodezyjnego i kartograficznego, która powstała na podstawie pomiaru bezpośredniego oraz digitalizacji mapy ewidencyjnej.