


Załącznik graficzny do Zarządzenia Nr
Prezydenta Miasta Krakowa
z dnia

LEGENDA:

PAS SŁUŻEBNOŚCI PRZESYŁU

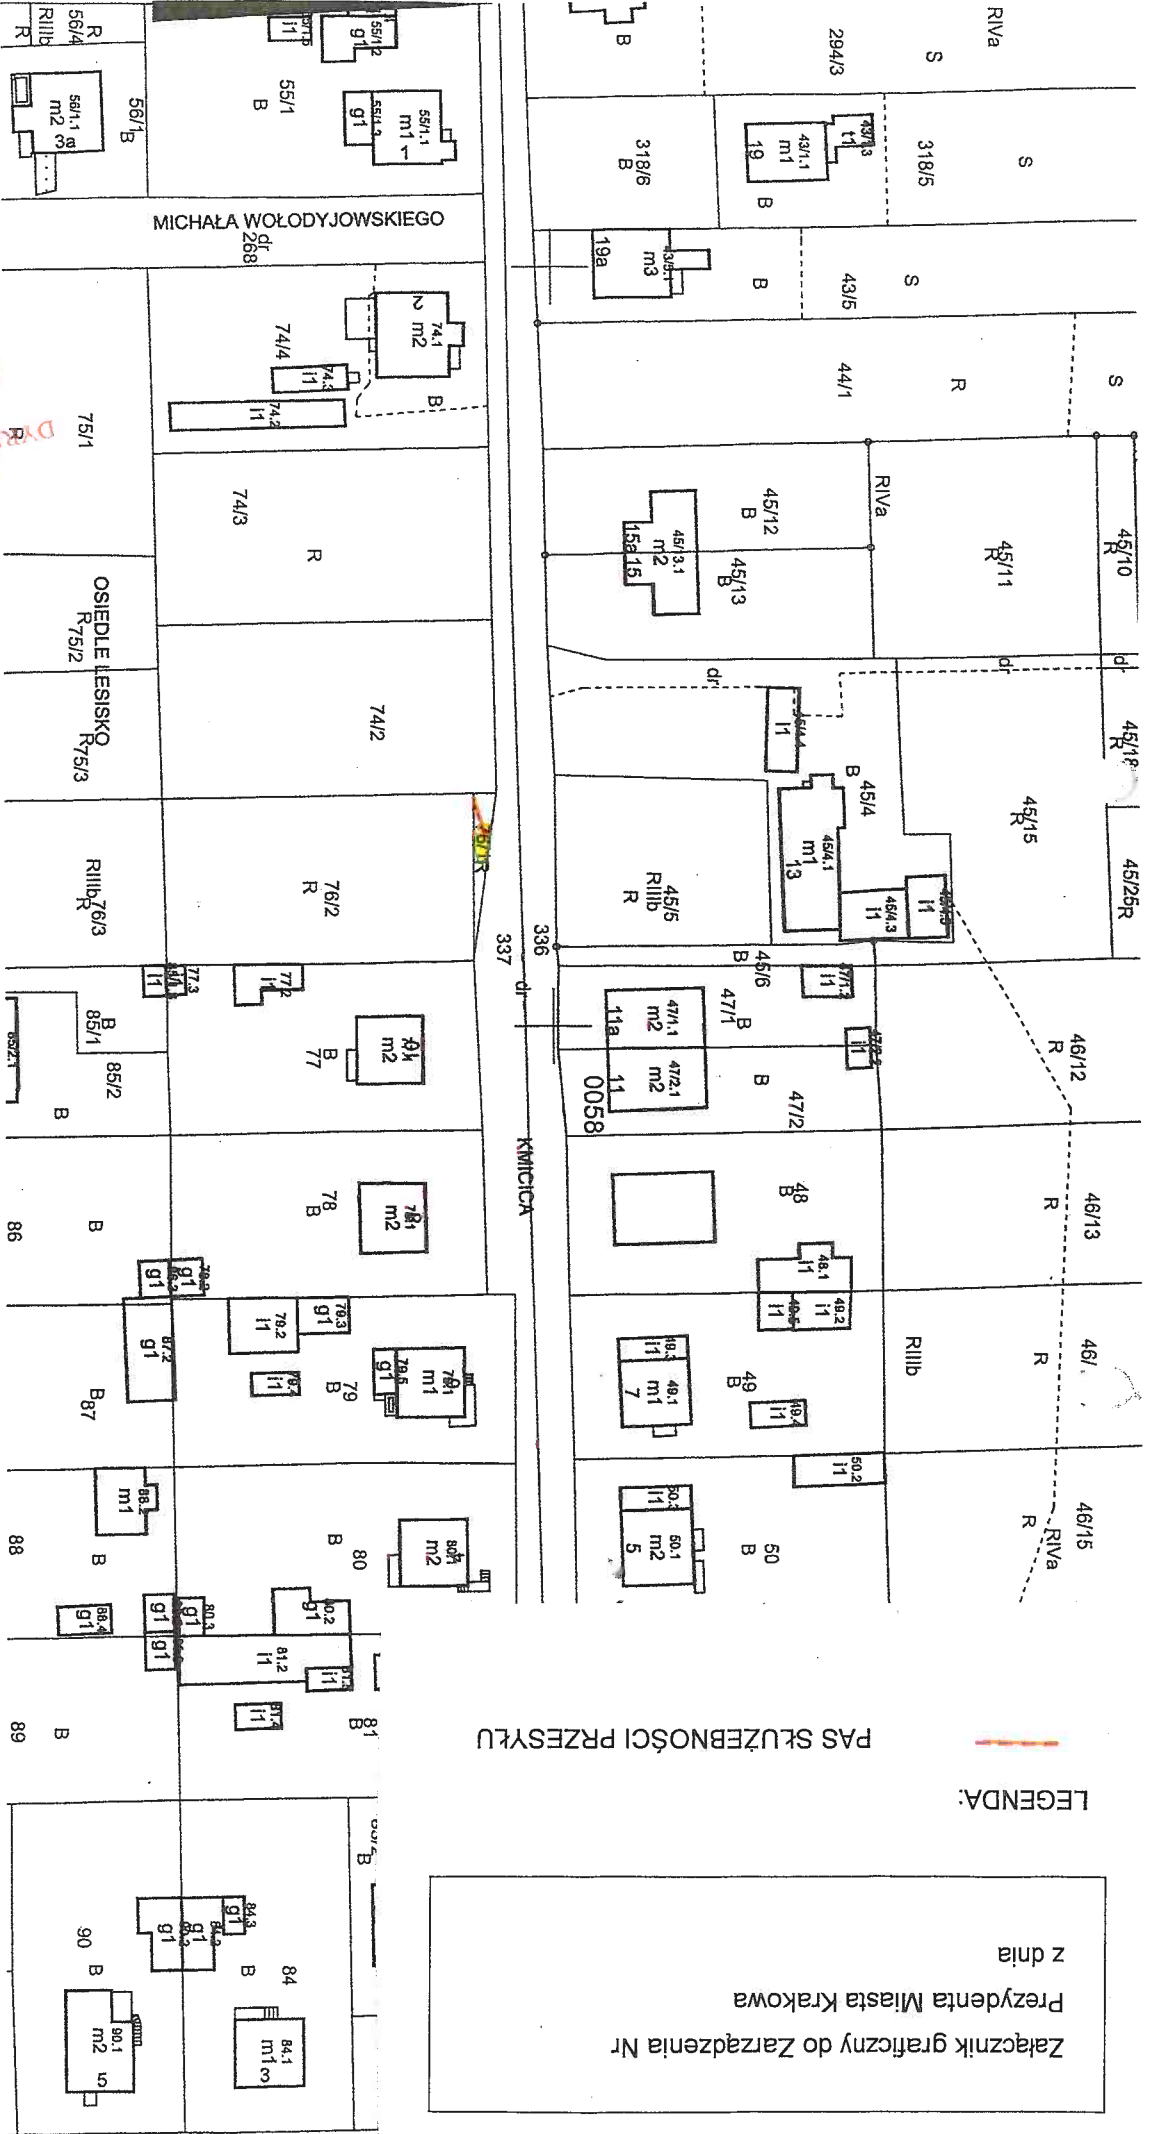

MAPA EWIDENCYJNA

województwo: małopolskie
powiat: M. Kraków
jedn. ewid.: Nowa Huta
obręb: 58
nr działki: 76/2
sekcja: 7.125.12.13.3
arkusz mapy w KUL:
skala: 1:1000
układ współrzędnych: 2000
stan na dzień: 27-03-2017
wykonano przez: Wojciech Wiecha

Maria Wilkowitz
DIREKTOR WYDZIAŁU

PREZYDENT MIASTA KRAKOWA

GD-10.6642..... 2017

Poswiadcza się zgodność niniejszej kopii z treścią materiału
państwowego zasobu geodezyjnego i kartograficznego

PREZYDENT MIASTA
KRAKOWA

Organ prowadzący państwowy zasób
geodezyjny i kartograficzny

Nazwa materiału zasobu

Identyfikator ewidencyjny materiału
zasobu

Data wykonania kopii

mapa ewidencyjna

3546-356/2011

27-03-2017

proj. przyłącz
kablowy nN-0,4kV
długość 5m

mgr inż. SZYMON TKACZYK

Uprawnienia do projektowania i kierowania
robotami budowlanymi w sprawie instalacji
w zakresie sieci, instalacji urządzeń elektrycznych
i elektroenergetycznych bez ograniczeń
Nr MAP/0092/PWBE/15

Niniejsza mapa ewidencyjna jest wydrukiem z bazy danych powiatowego zasobu geodezyjnego i kartograficznego, która powstała na podstawie pomiaru bezpośrodkowego oraz digitalizacji mapy ewidencyjnej.