



Temat: dz. 43/2 obr. 45-Nowa Huta

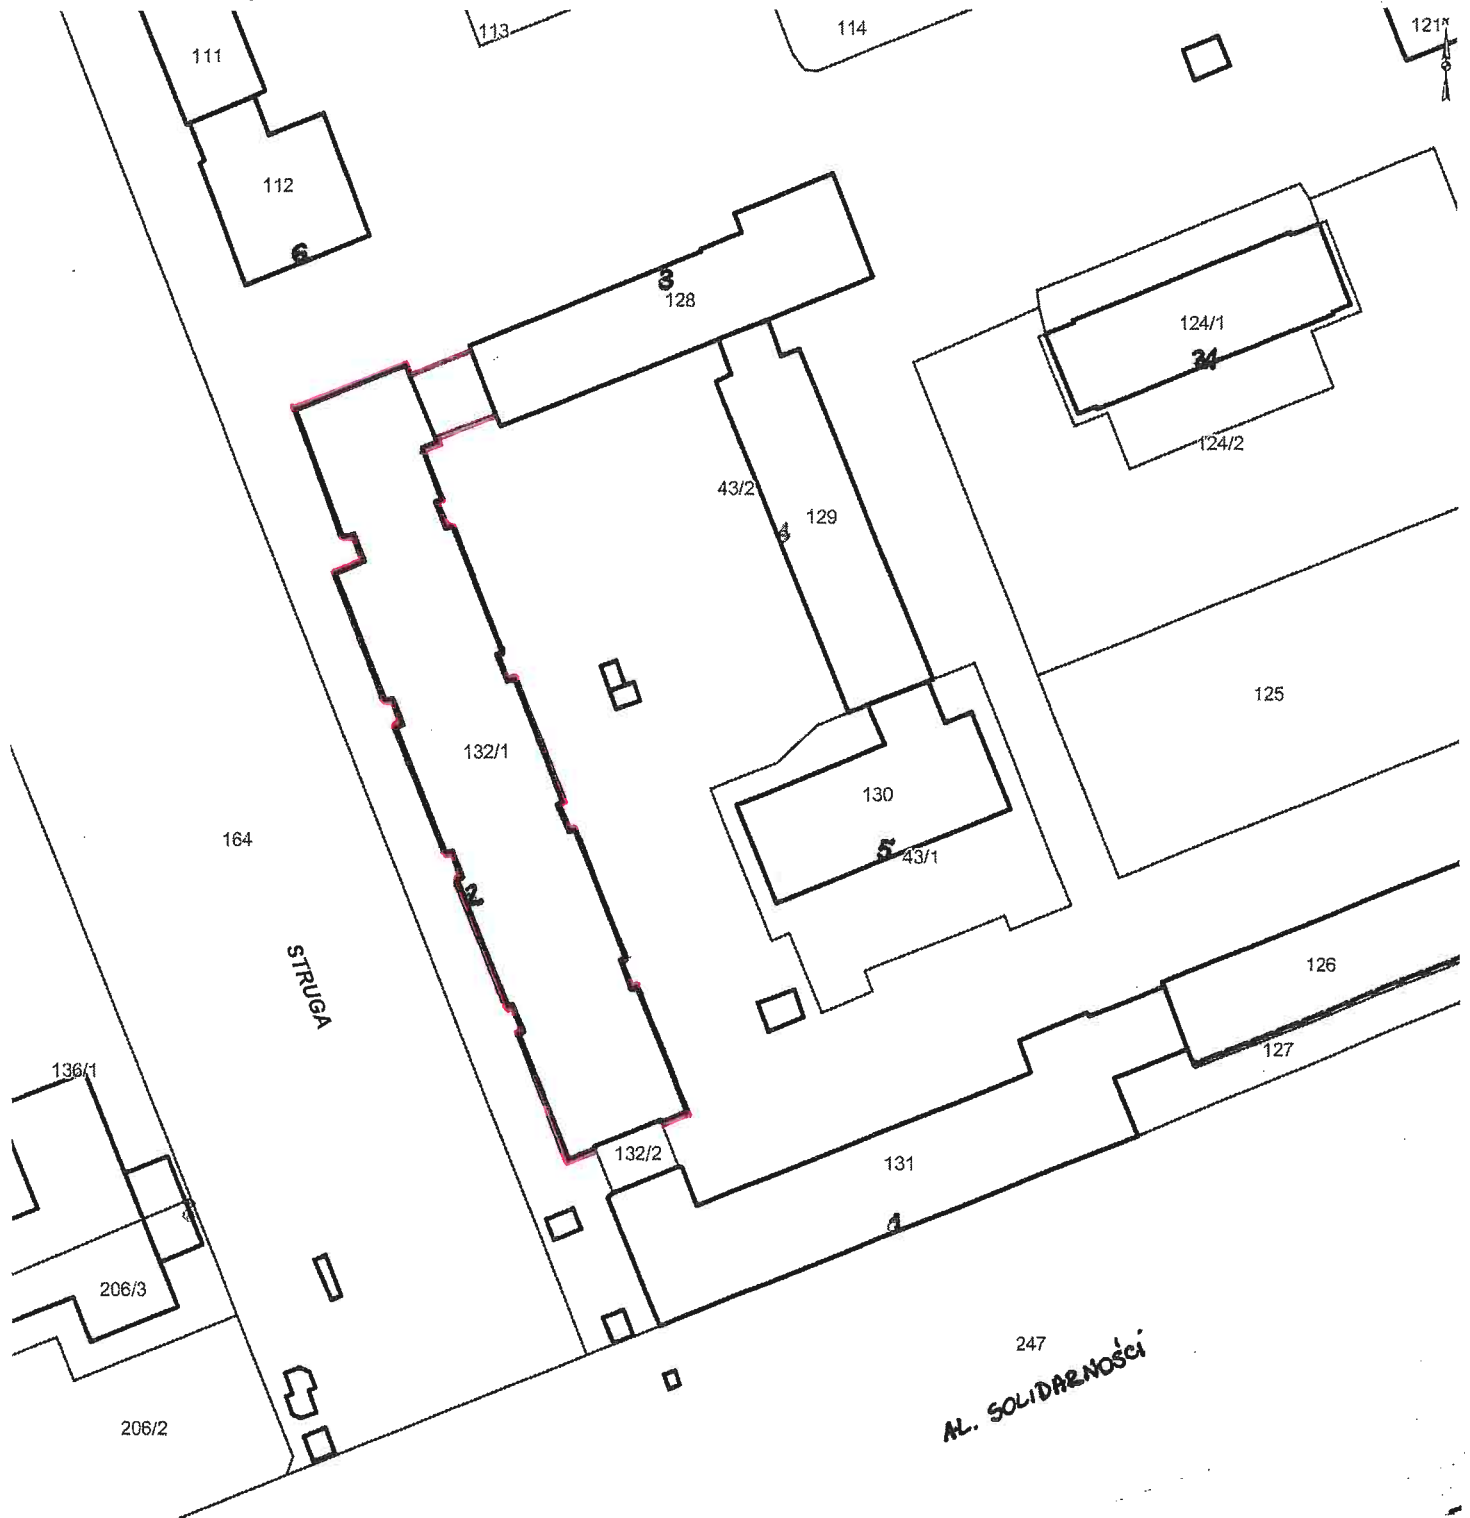

Skala: 1:1000

 część działki nr 43/2 obr. 45-Nowa Huta przeznaczona do dzierżawy na cel: warstwa dociepleniowa