

7423000E

7424000E

7425000E

5541000N

5541000N

# OSIEDLE UZDROWISKO SWOSZOWICE

## Strefa "B" ochrony uzdrowiskowej

Skala 1: 10 000

200 0 200 400 m


### LEGENDA

- Strefa ochrony uzdrowiskowej "A"
- Strefa ochrony uzdrowiskowej "B"

### Tereny zieleni

Udział terenów zieleni, zgodnie z miejscowymi planami zagospodarowania przestrzennego [%]

- 0 - 20
- 20 - 40
- 40 - 60
- 60 - 80
- 80 - 100

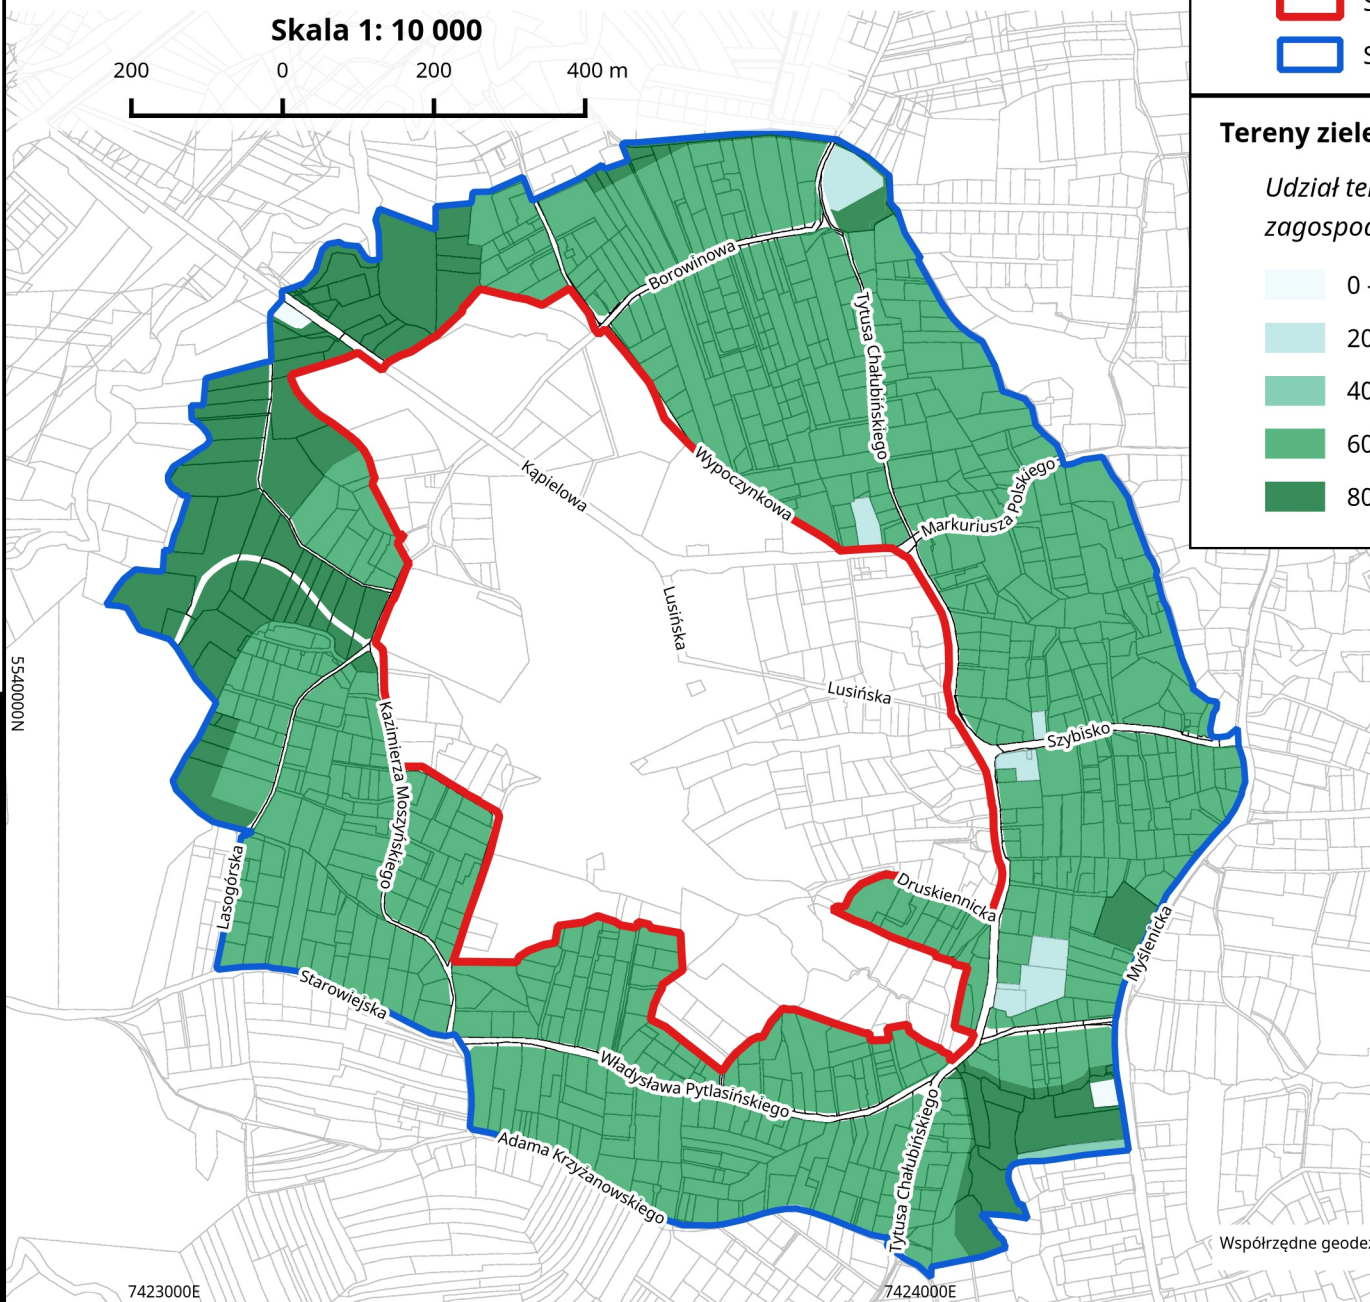

5540000N

5540000N



Współrzędne geodezyjne zgodnie z Państwowym Układem Współrzędnych Geodezyjnych 2000

7423000E

7424000E

7425000E