


Załącznik graficzny  
do zarządzenia Nr  
Prezydenta Miasta Krakowa  
z dnia

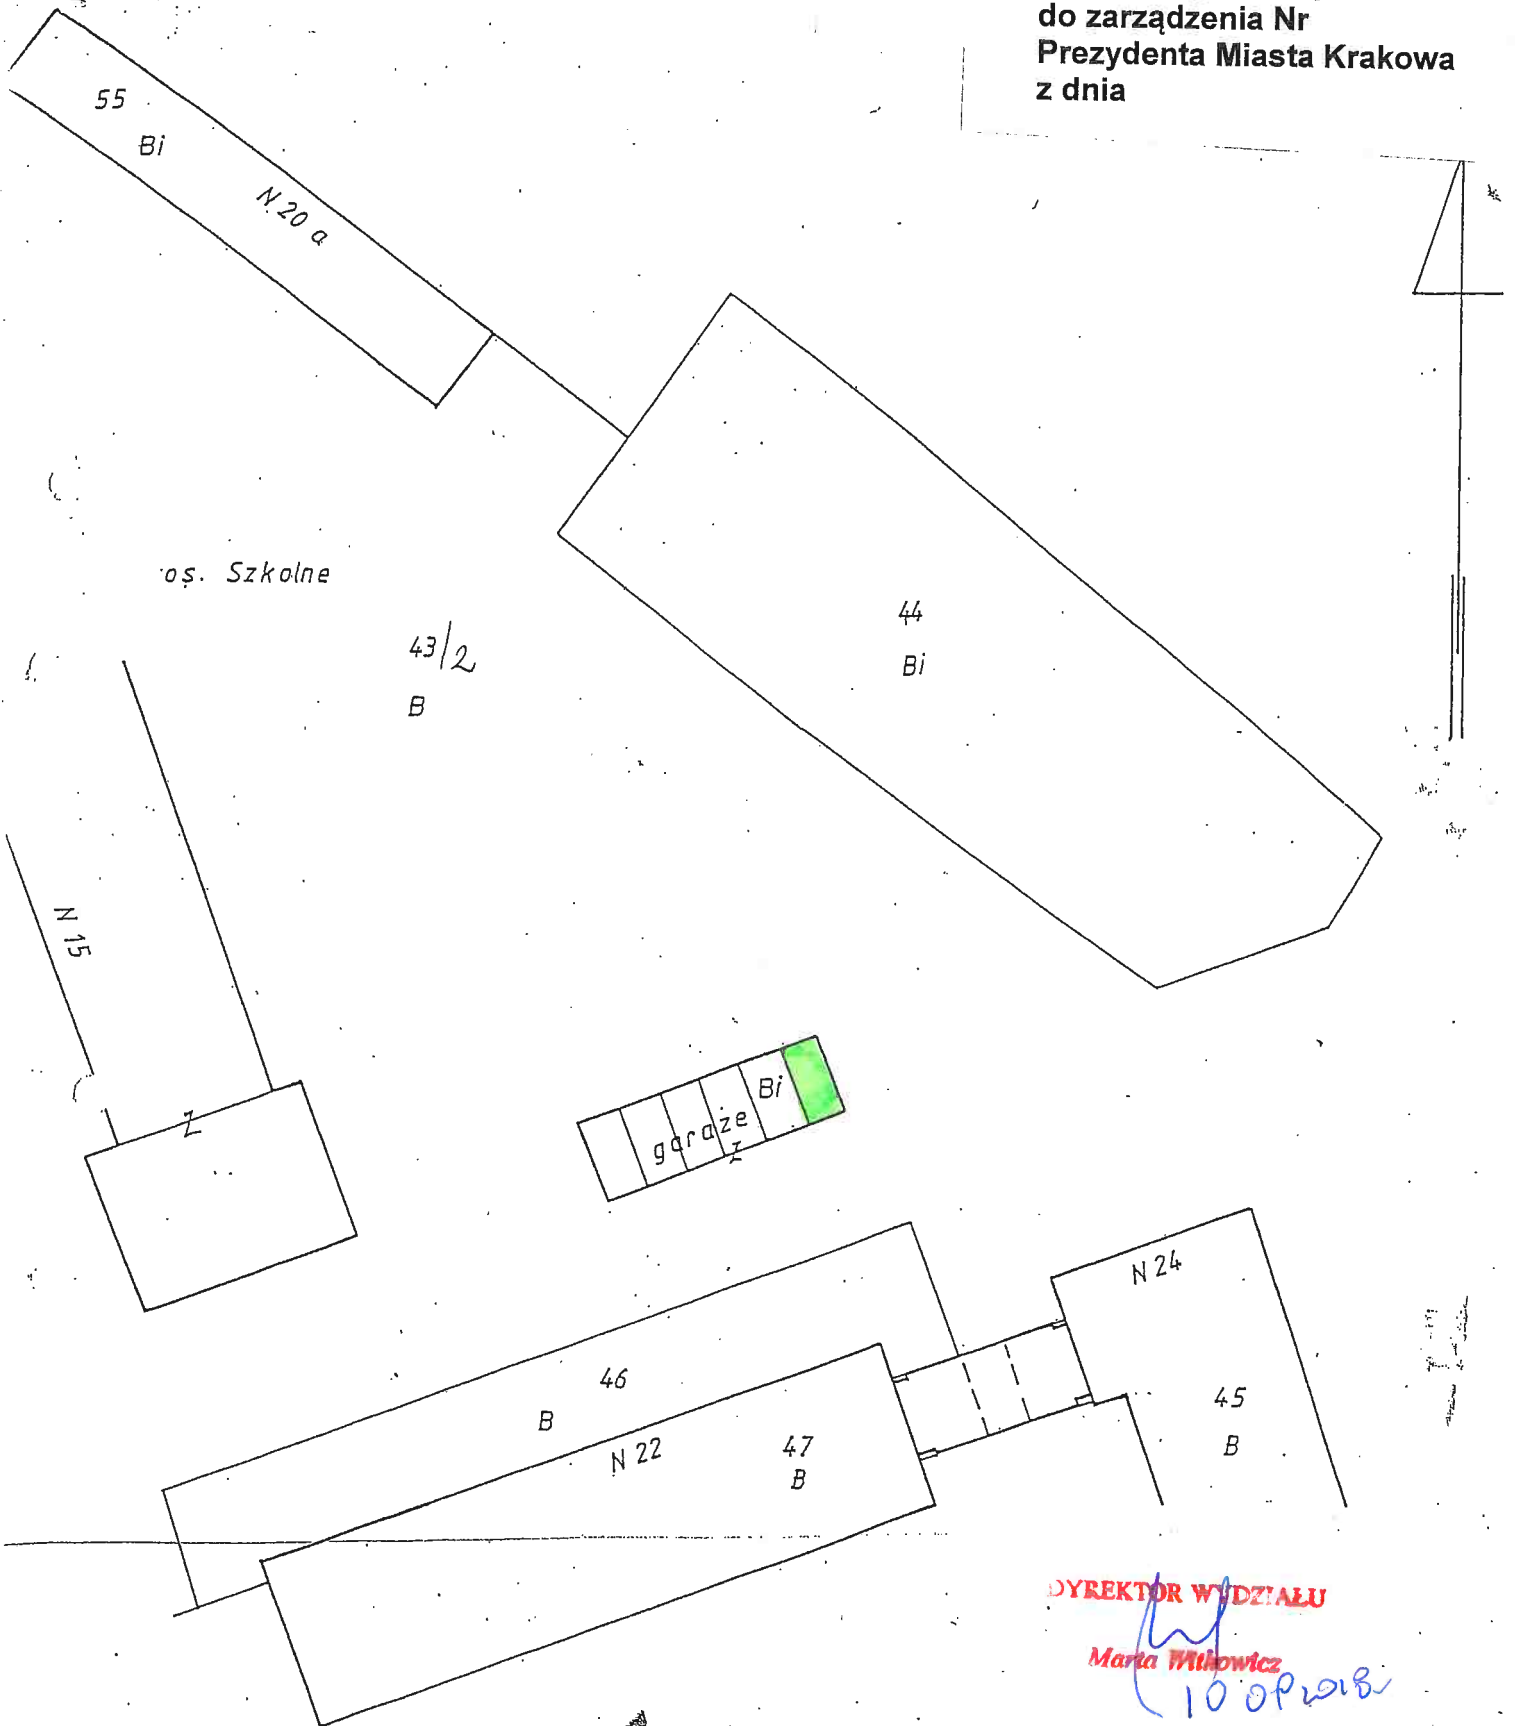

DYREKTOR WYDZIAŁU

Marta Wilkiewicz

10.09.2018

Część działki ewidencyjnej nr 43/2 obr. 45-Nowa Huta przeznaczona do oddania w dzierżawę  
na cel

 garaż o pow. 0,0045 ha