


opłacie skarbowej -  
art. 2 ust. 1 lit h ustawy  
z dnia 16 listopada 2006 r. o  
opłacie skarbowej  
(Dz. Urz. Nr 225, poz. 1635 z późn. zm.)

**PREZYDENT MIASTA KRAKOWA**

GD-06-2.6642...2015

— istn. kable nN  
— proj. przyłącz kablowy nN

**inż. STANISŁAW RUDZKI**  
Uprawnienia budowlane do kierowania budową  
i projektowaniem w zakresie instalacji,  
linii i urządzeń elektrycznych  
Uprawnienia nr 1149/Pr. 254/85

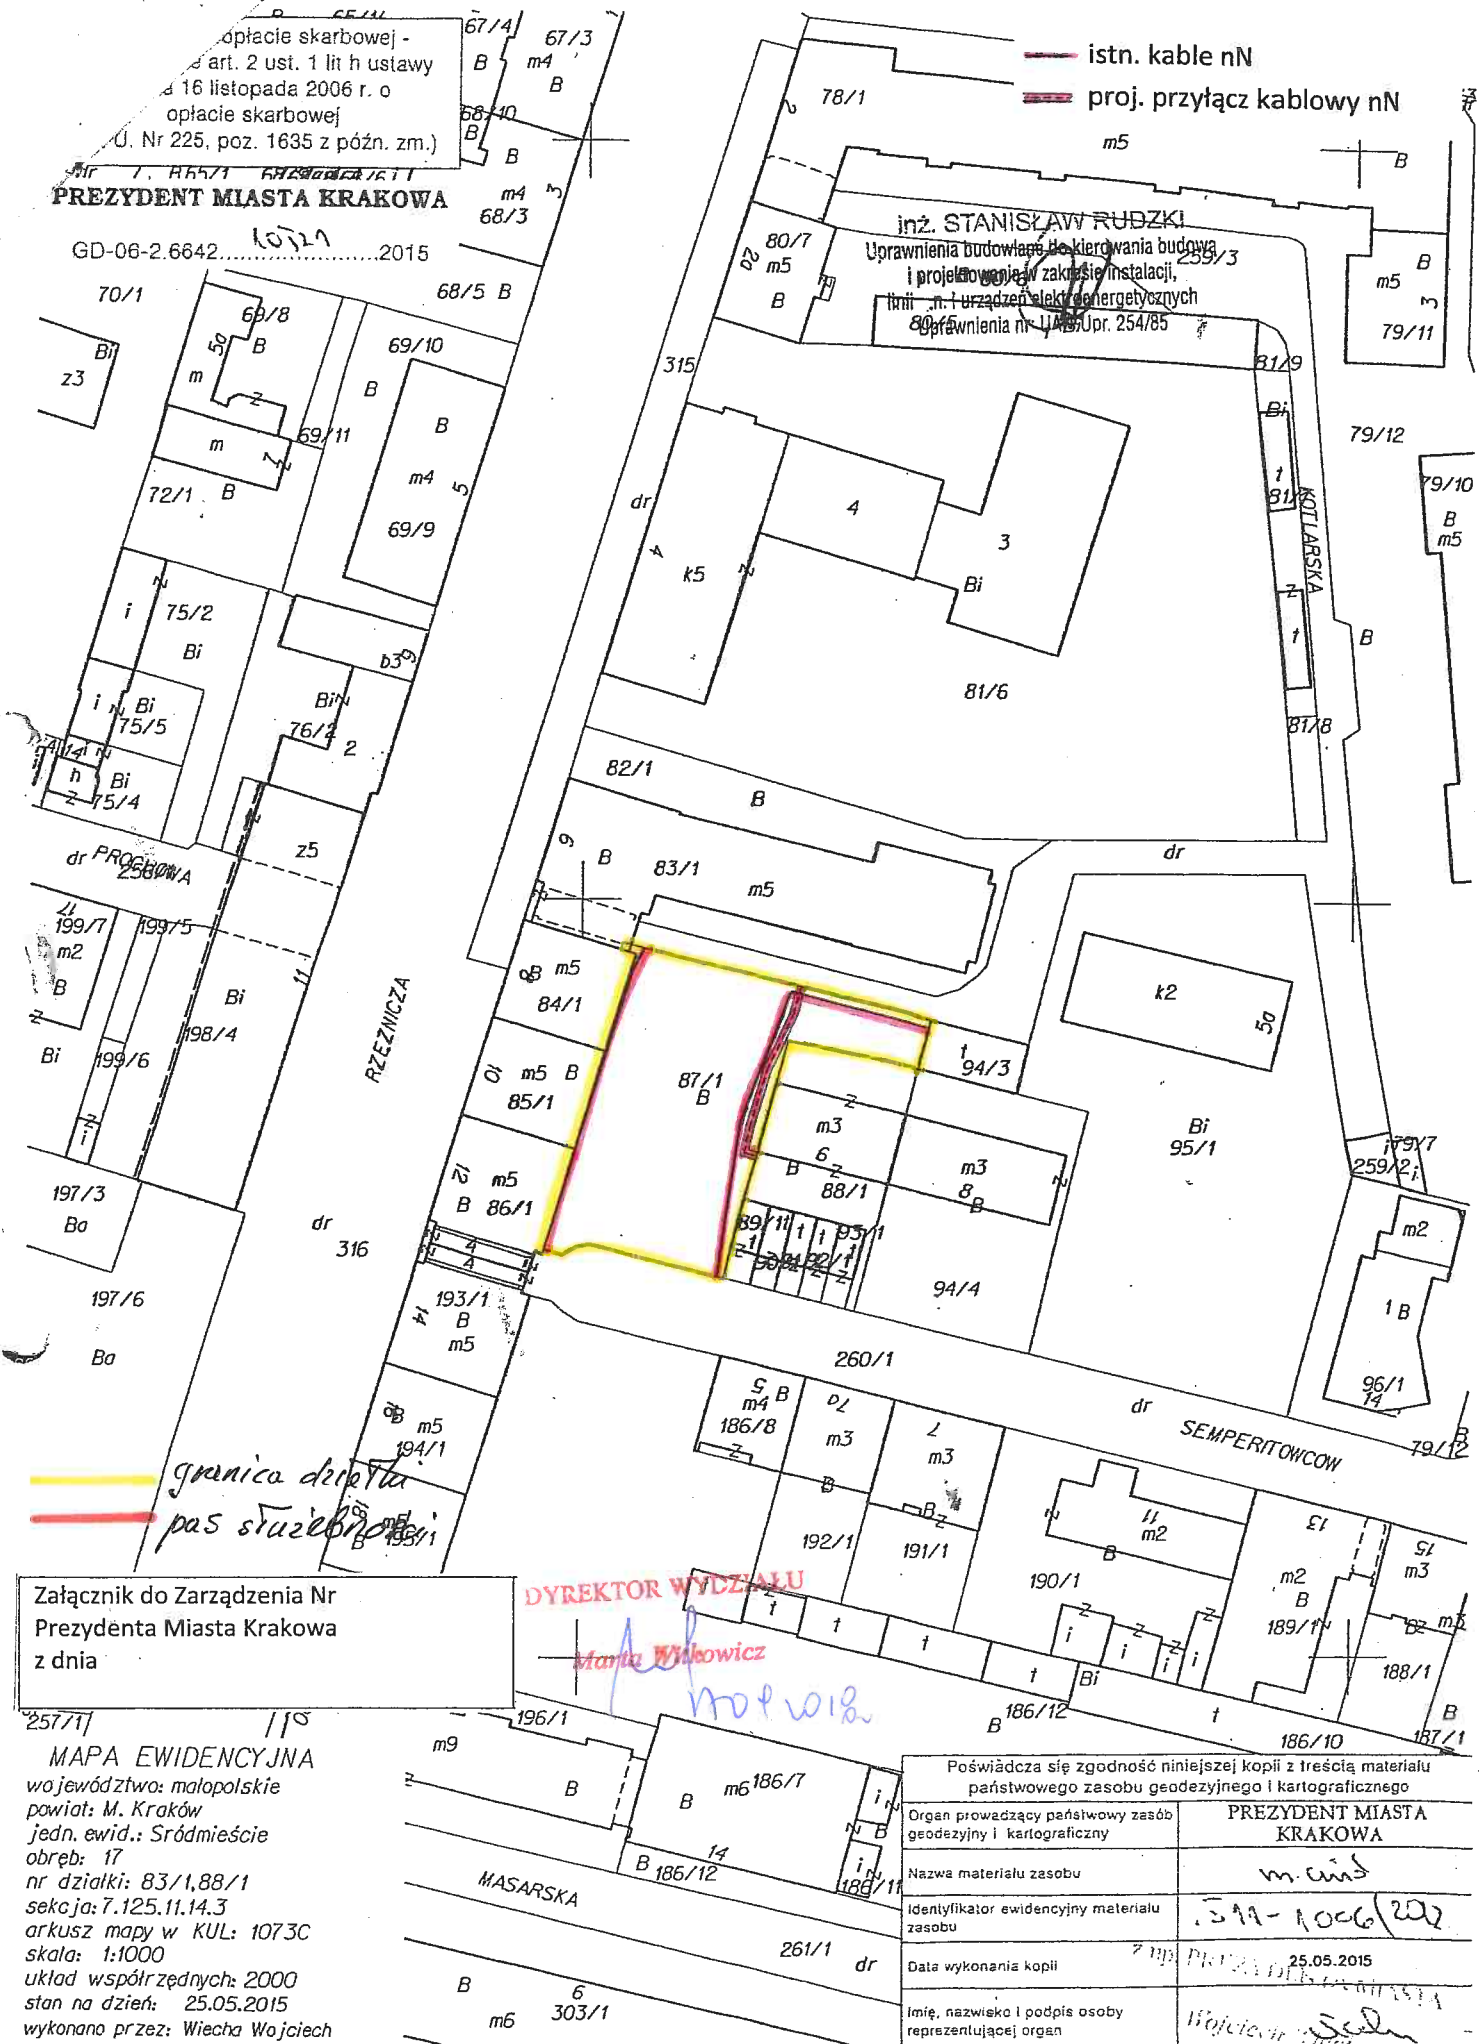

granica działki  
pas służebności

Załącznik do Zarządzenia Nr  
Prezydenta Miasta Krakowa  
z dnia

**DYREKTOR WYDZIAŁU**  
*Stanisław Wilkowiak*

MAPA EWIDENCYJNA  
województwo: małopolskie  
powiat: M. Kraków  
jedn. ewid.: Śródmieście  
obręb: 17  
nr działki: 83/1, 88/1  
sekcja: 7.125.11.14.3  
arkusz mapy w KUL: 1073C  
skala: 1:1000  
układ współrzędnych: 2000  
stan na dzień: 25.05.2015  
wykonano przez: Wiecha Wojciech

Poświadczam zgodność niniejszej kopii z treścią materiału państwowego zasobu geodezyjnego i kartograficznego	
Organ prowadzący państwowy zasób geodezyjny i kartograficzny	PREZYDENT MIASTA KRAKOWA
Nazwa materiału zasobu	m.cis
Identyfikator ewidencyjny materiału zasobu	344-1006/202
Data wykonania kopii	25.05.2015
imię, nazwisko i podpis osoby reprezentującej organ	<i>Wojciech Wiecha</i>

Niniejsza mapa ewidencyjna jest wydrukiem z bazy danych powiatowego zasobu geodezyjnego i kartograficznego, która powstała na podstawie pomiaru bezpośredniego oraz digitalizacji analogowej mapy ewidencyjnej.