


ZAŁĄCZNIK GRAFICZNY  
DO ZARZĄDZENIA NR  
PREZYDENTA MIASTA KRAKOWA  
Z DNIA

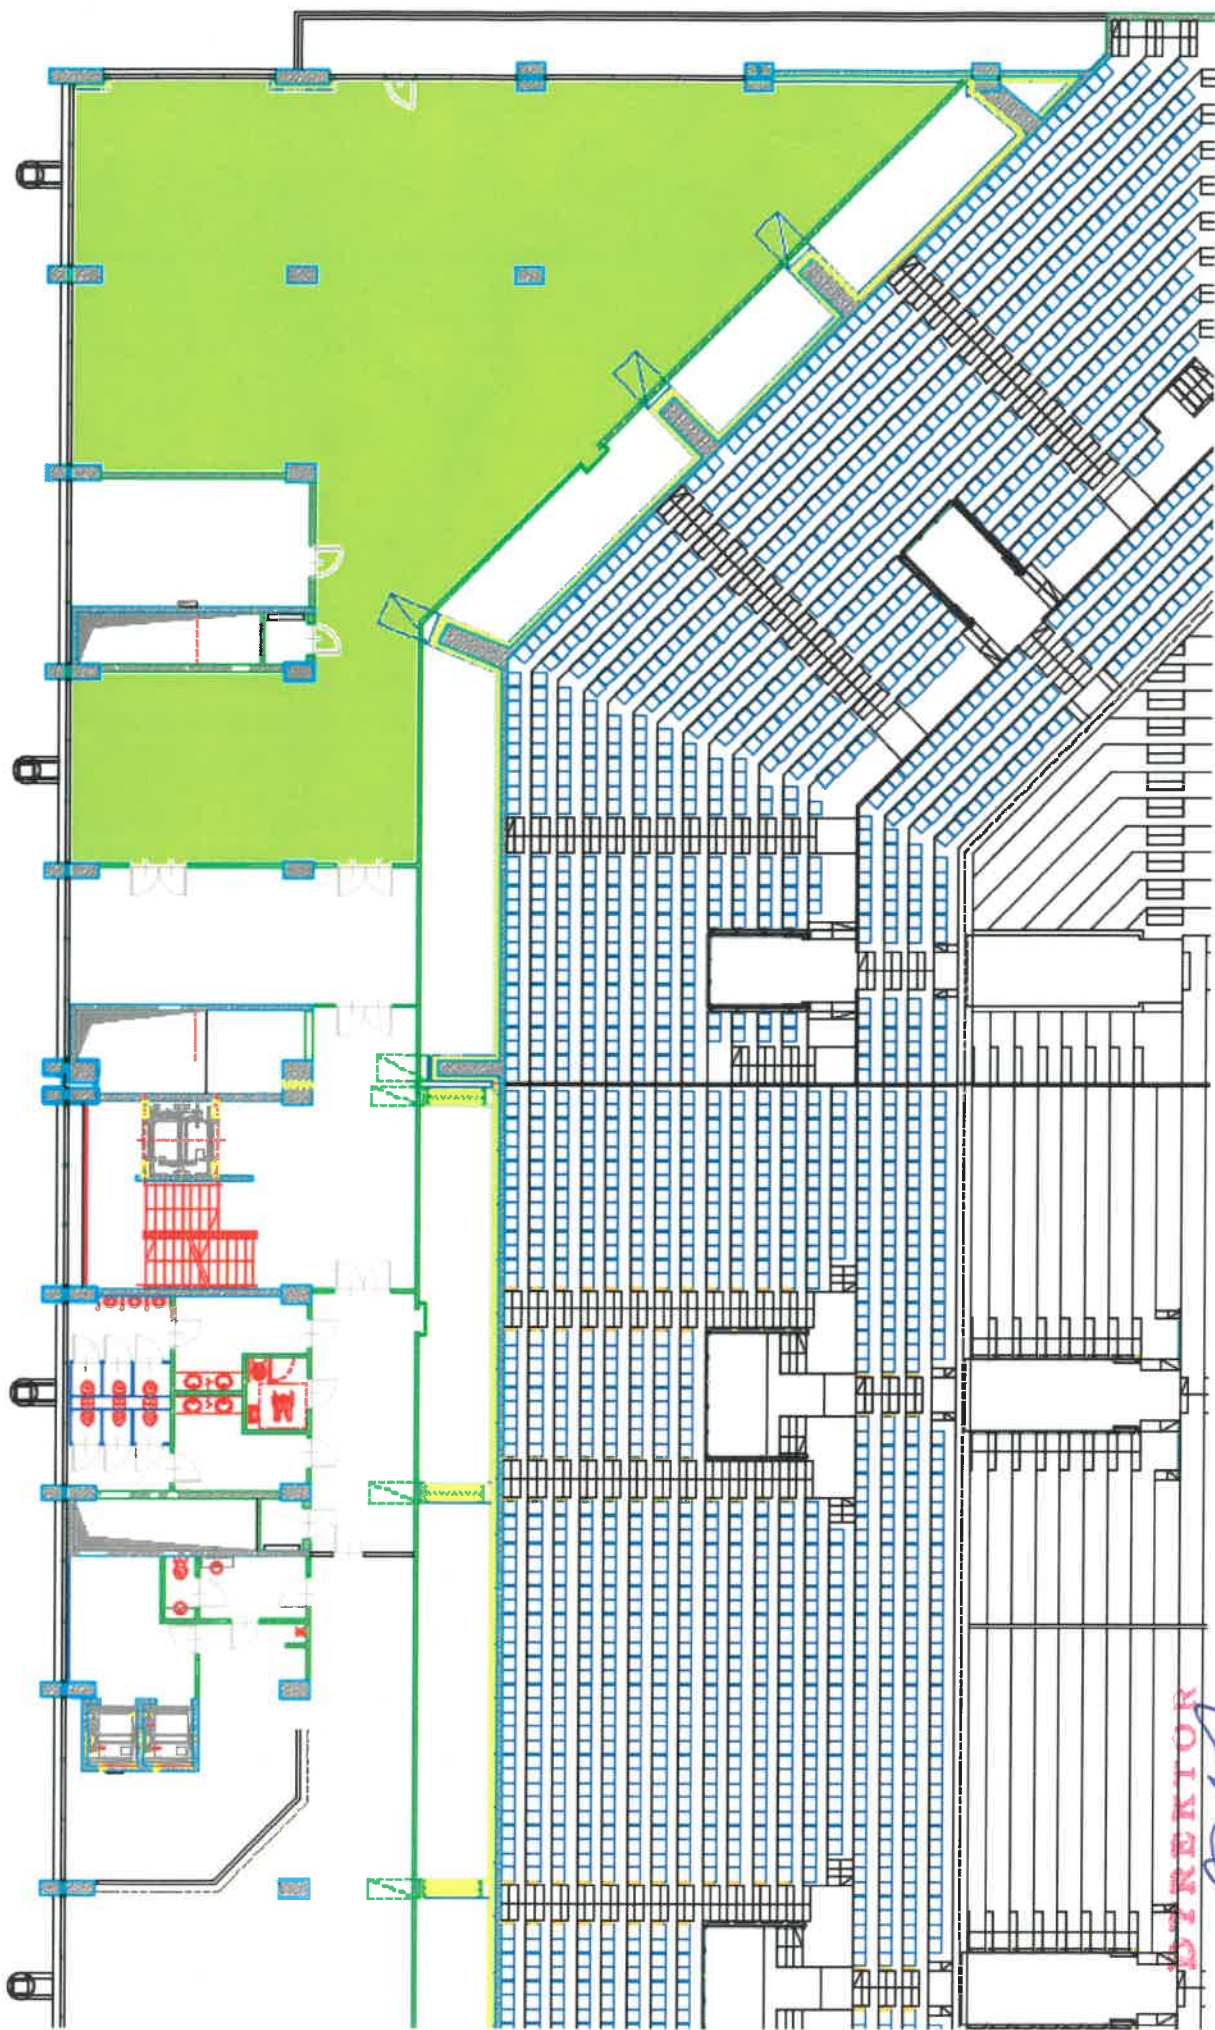

Kolorem Zielonym zaznaczono całość nieruchomości  
przeznaczoną dla hymnarium

**INTERIOR**  
Krzysztof Kowal