


**ZAŁĄCZNIK GRAFICZNY
DO ZARZĄDZENIA NR
PREZYDENTA MIASTA KRAKOWA
Z DNIA**

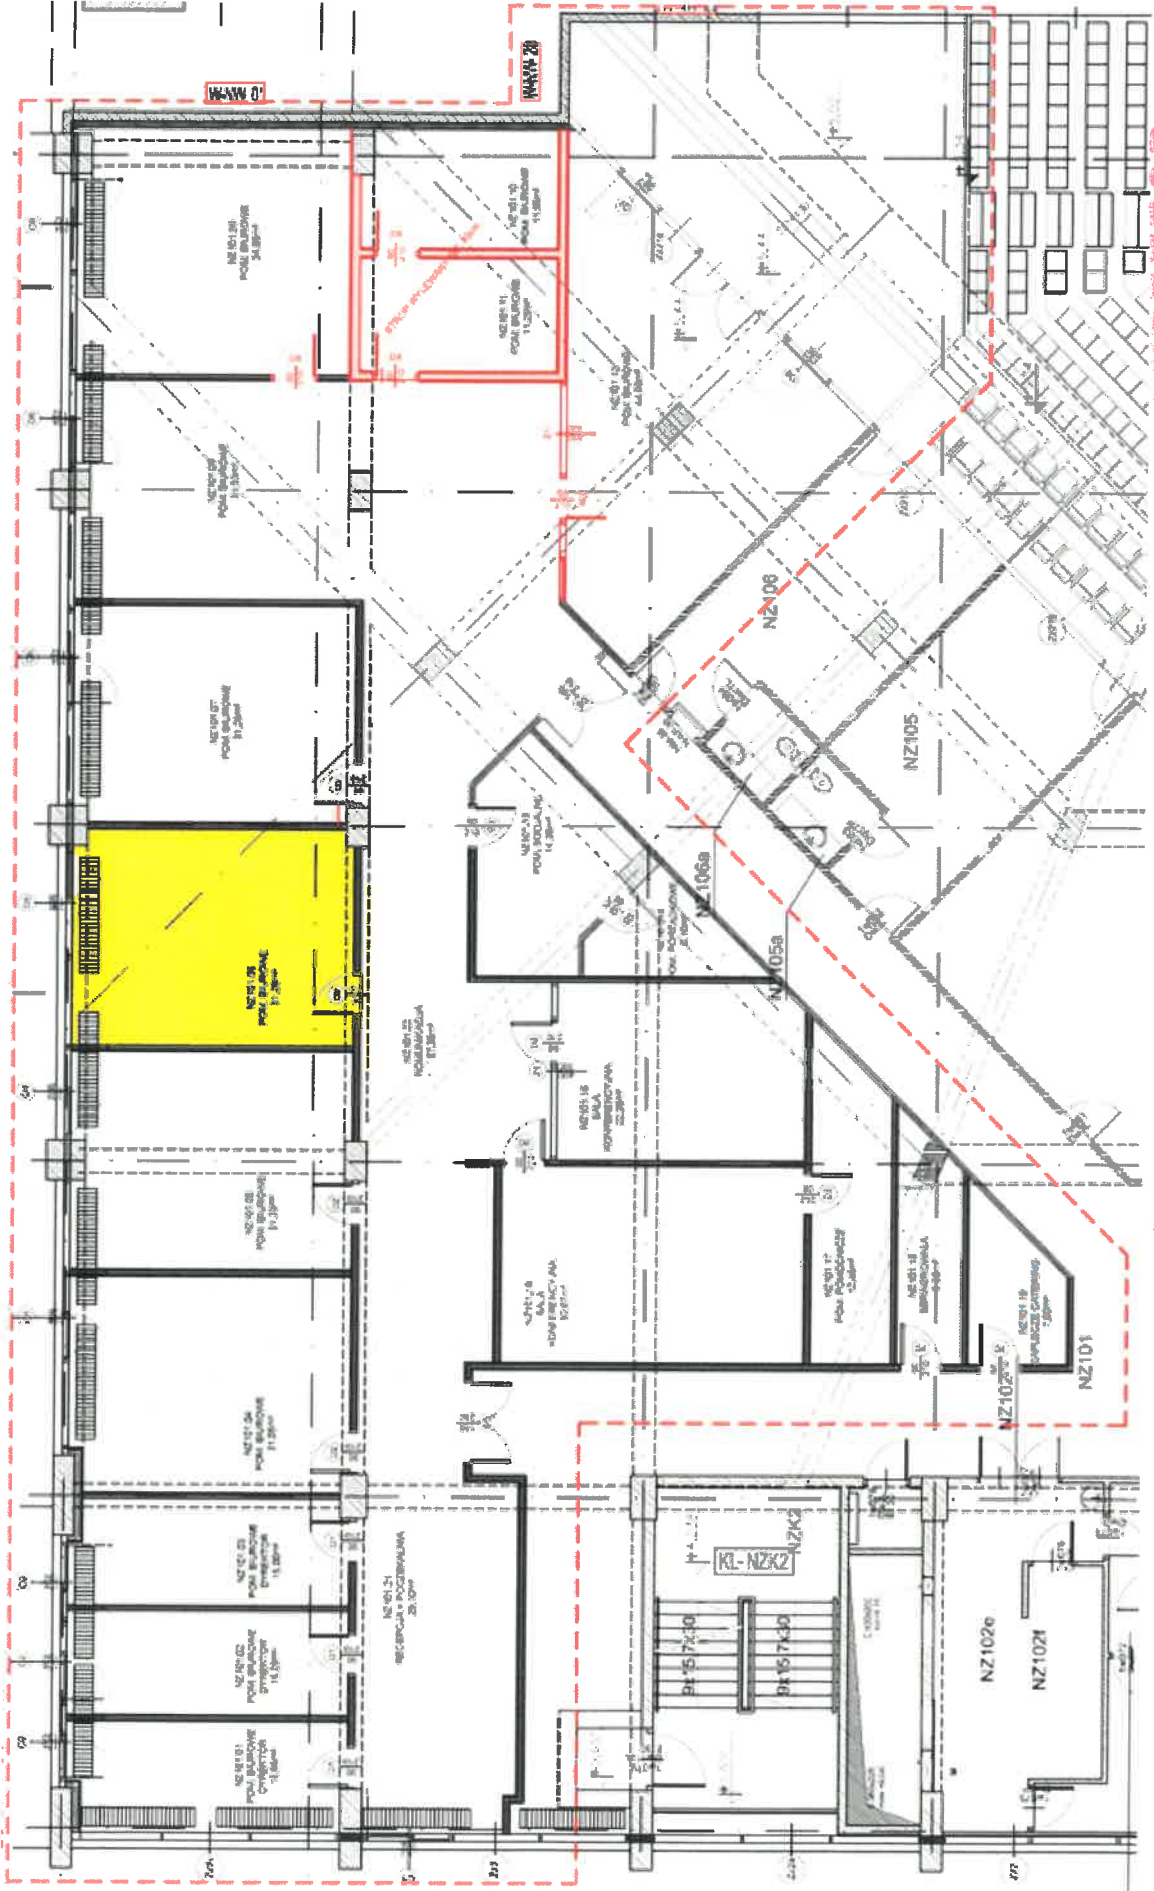

*Kolorem żółtym zaznaczono część nieruchomości
przeznaczoną do wynajęcia*

WYREKTOR
Krzysztof Kowal