




Skala 1 : 250

mapa przygotowana
Internetowego Serwera

Załącznik graficzny
do zarządzenia Nr
Prezydenta Miasta Krakowa

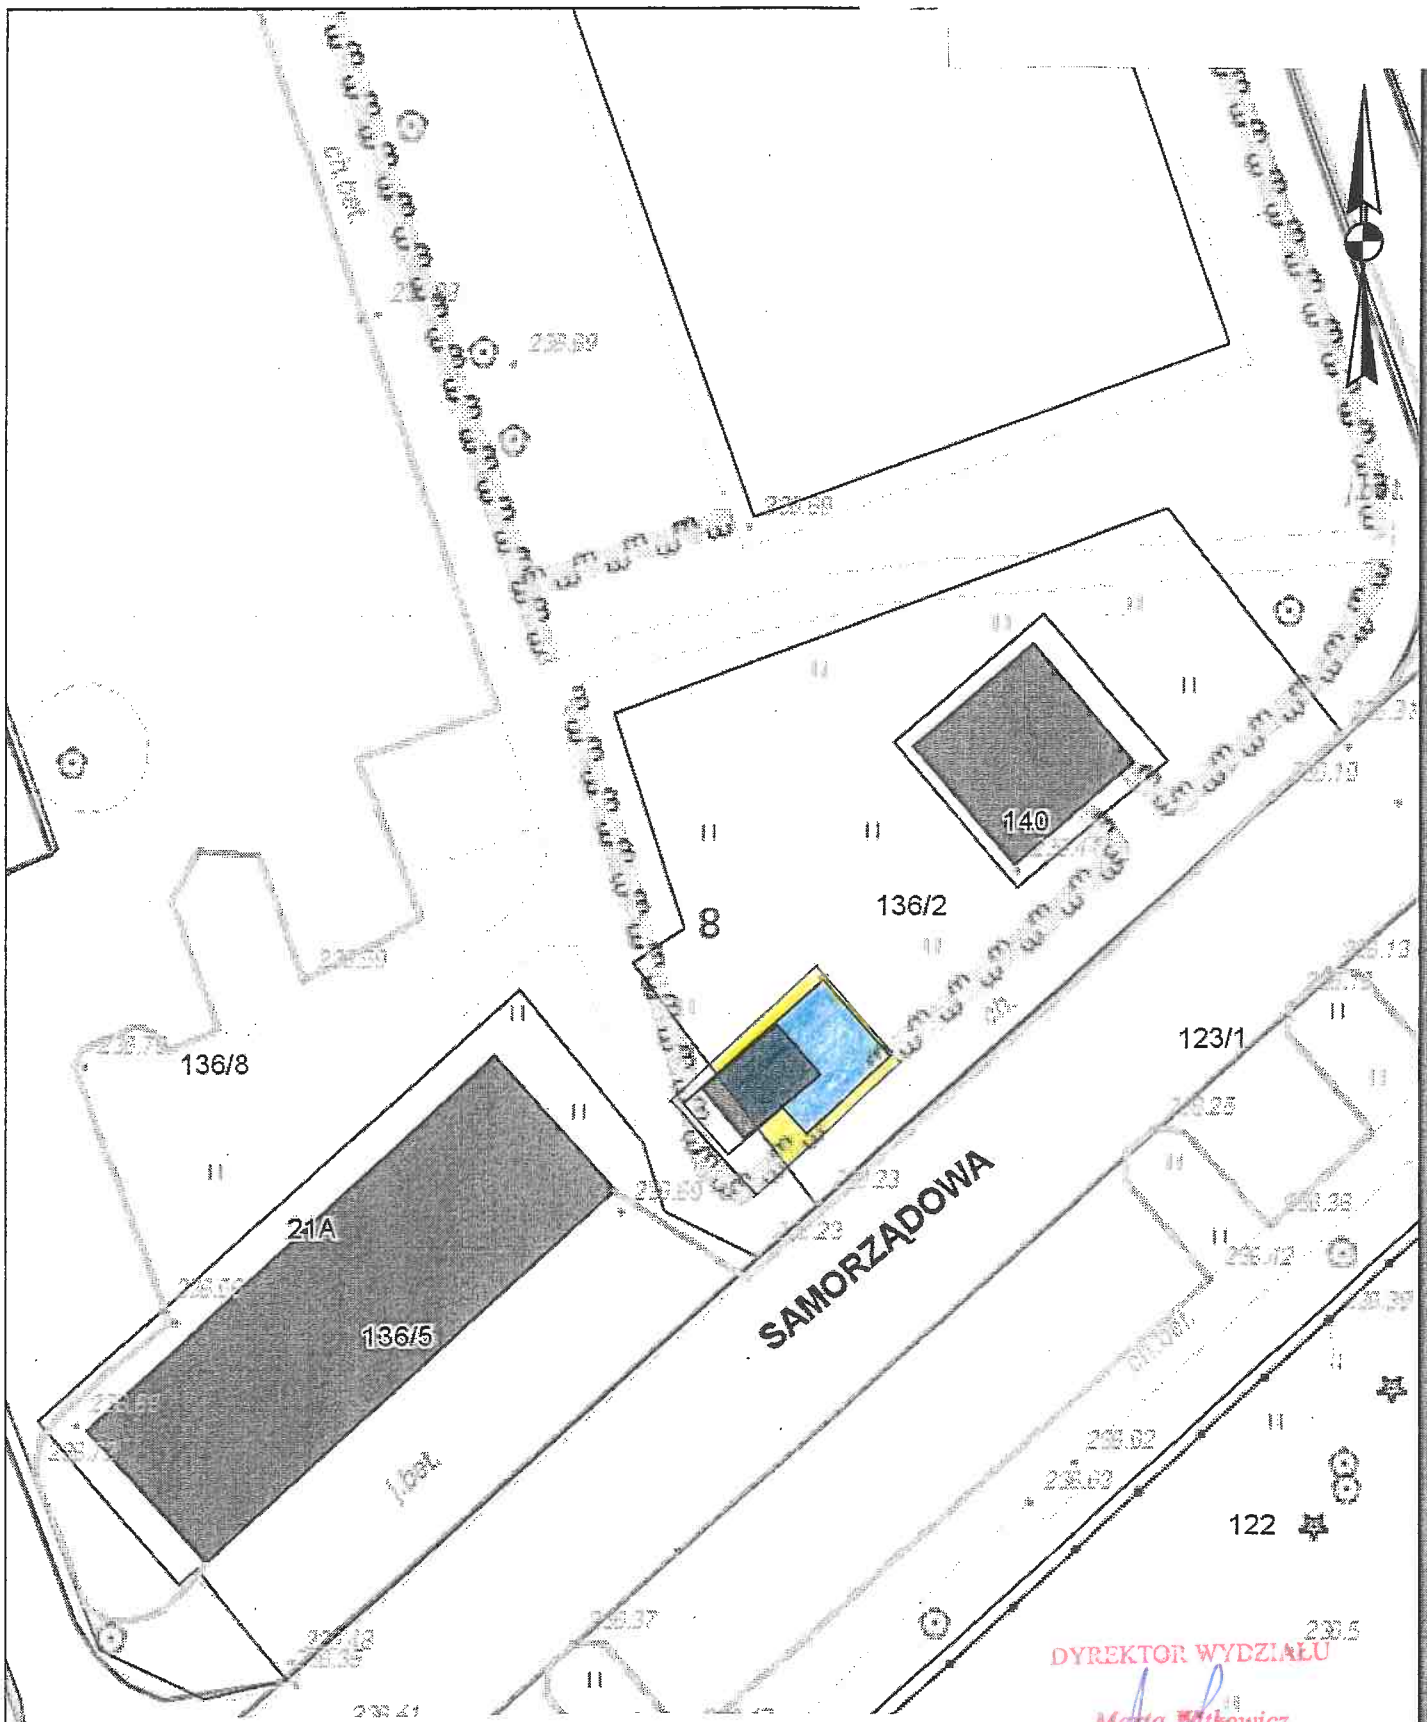

Część działki ewidencyjnej nr 136/2 obręb 8-Nowa Huta przeznaczona do
wydzierżawienia na cel

-  pod obiektem handlowo-usługowym (handel/usługi)
-  pod okapem obiektu bez możliwości zabudowy (handel/usługi)

DYREKTOR WYDZIAŁU

Marta Witkiewicz

19.10.2018.

1adab24b145d79e8bc29d8127a83e

ch i innych.
i 2014 r. o zmianie ustawy - Prawo
(Dz.U.2014 poz.897).