


Załącznik graficzny do  
Zarządzenia Nr  
Prezydenta Miasta Krakowa z dnia

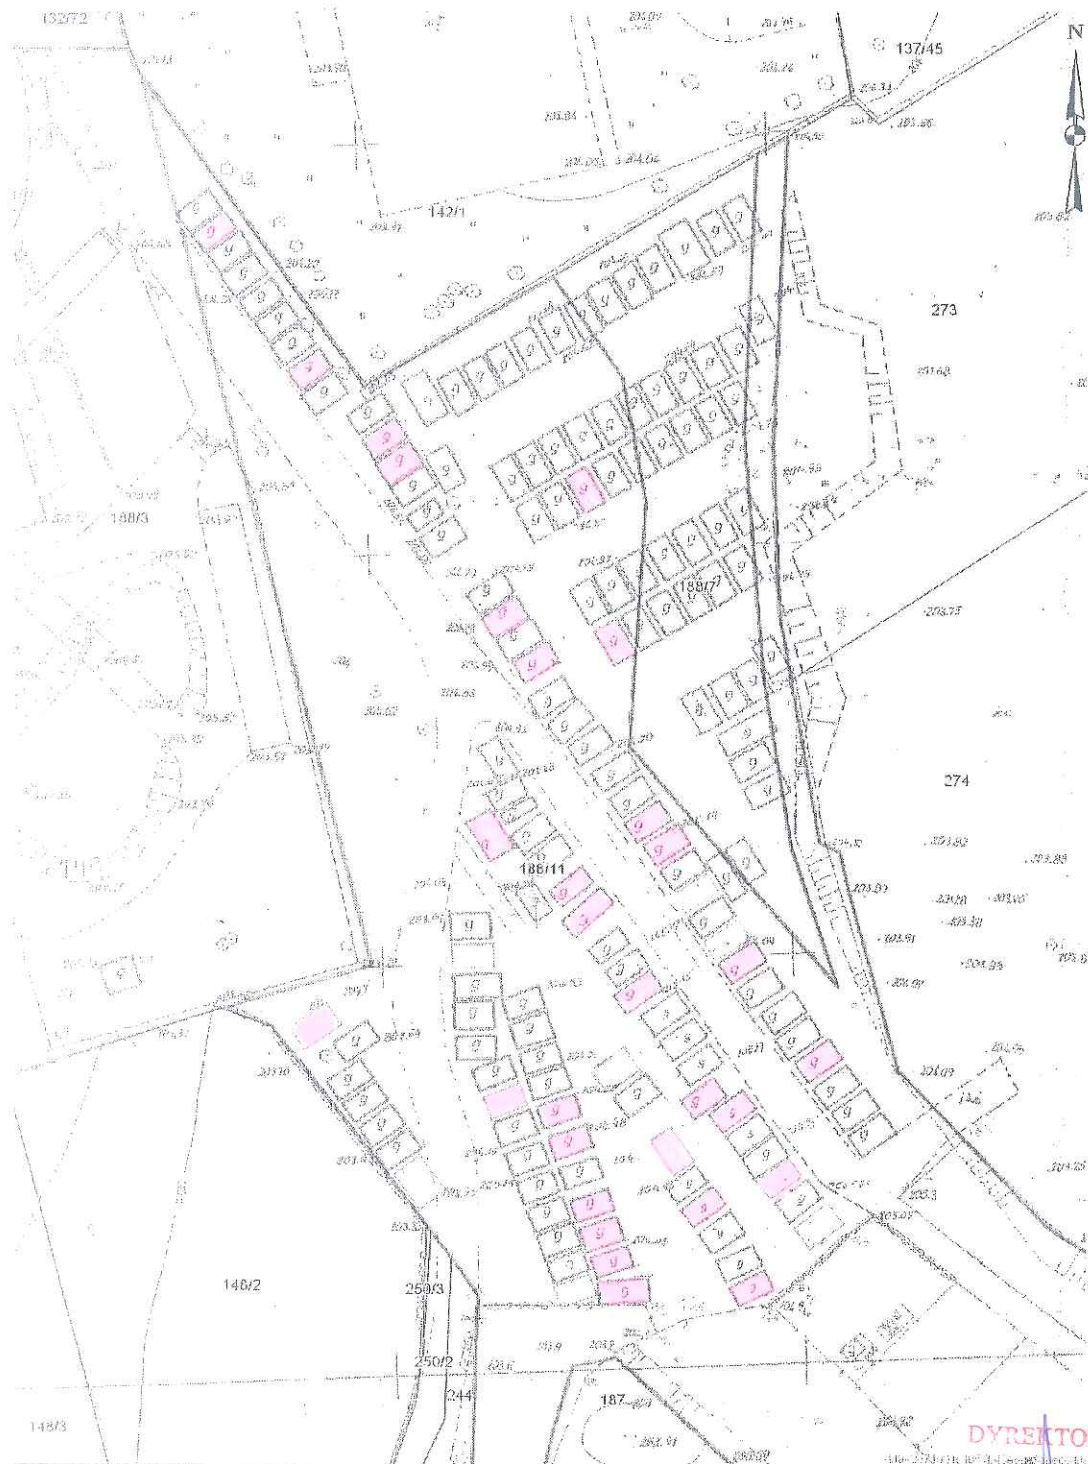

DYREKTOR WYDZIAŁU

Maria Witkiewicz



- teren przeznaczony do oddania w dzierżawę na cel: garaż  
(30 części każda o pow. 0,0015 ha, działki nr 188/11, obręb 11 – Podgórze, ul. Rozdroże)