


Załącznik graficzny
do zarządzenia nr
Prezydenta Miasta Krakowa
z dnia

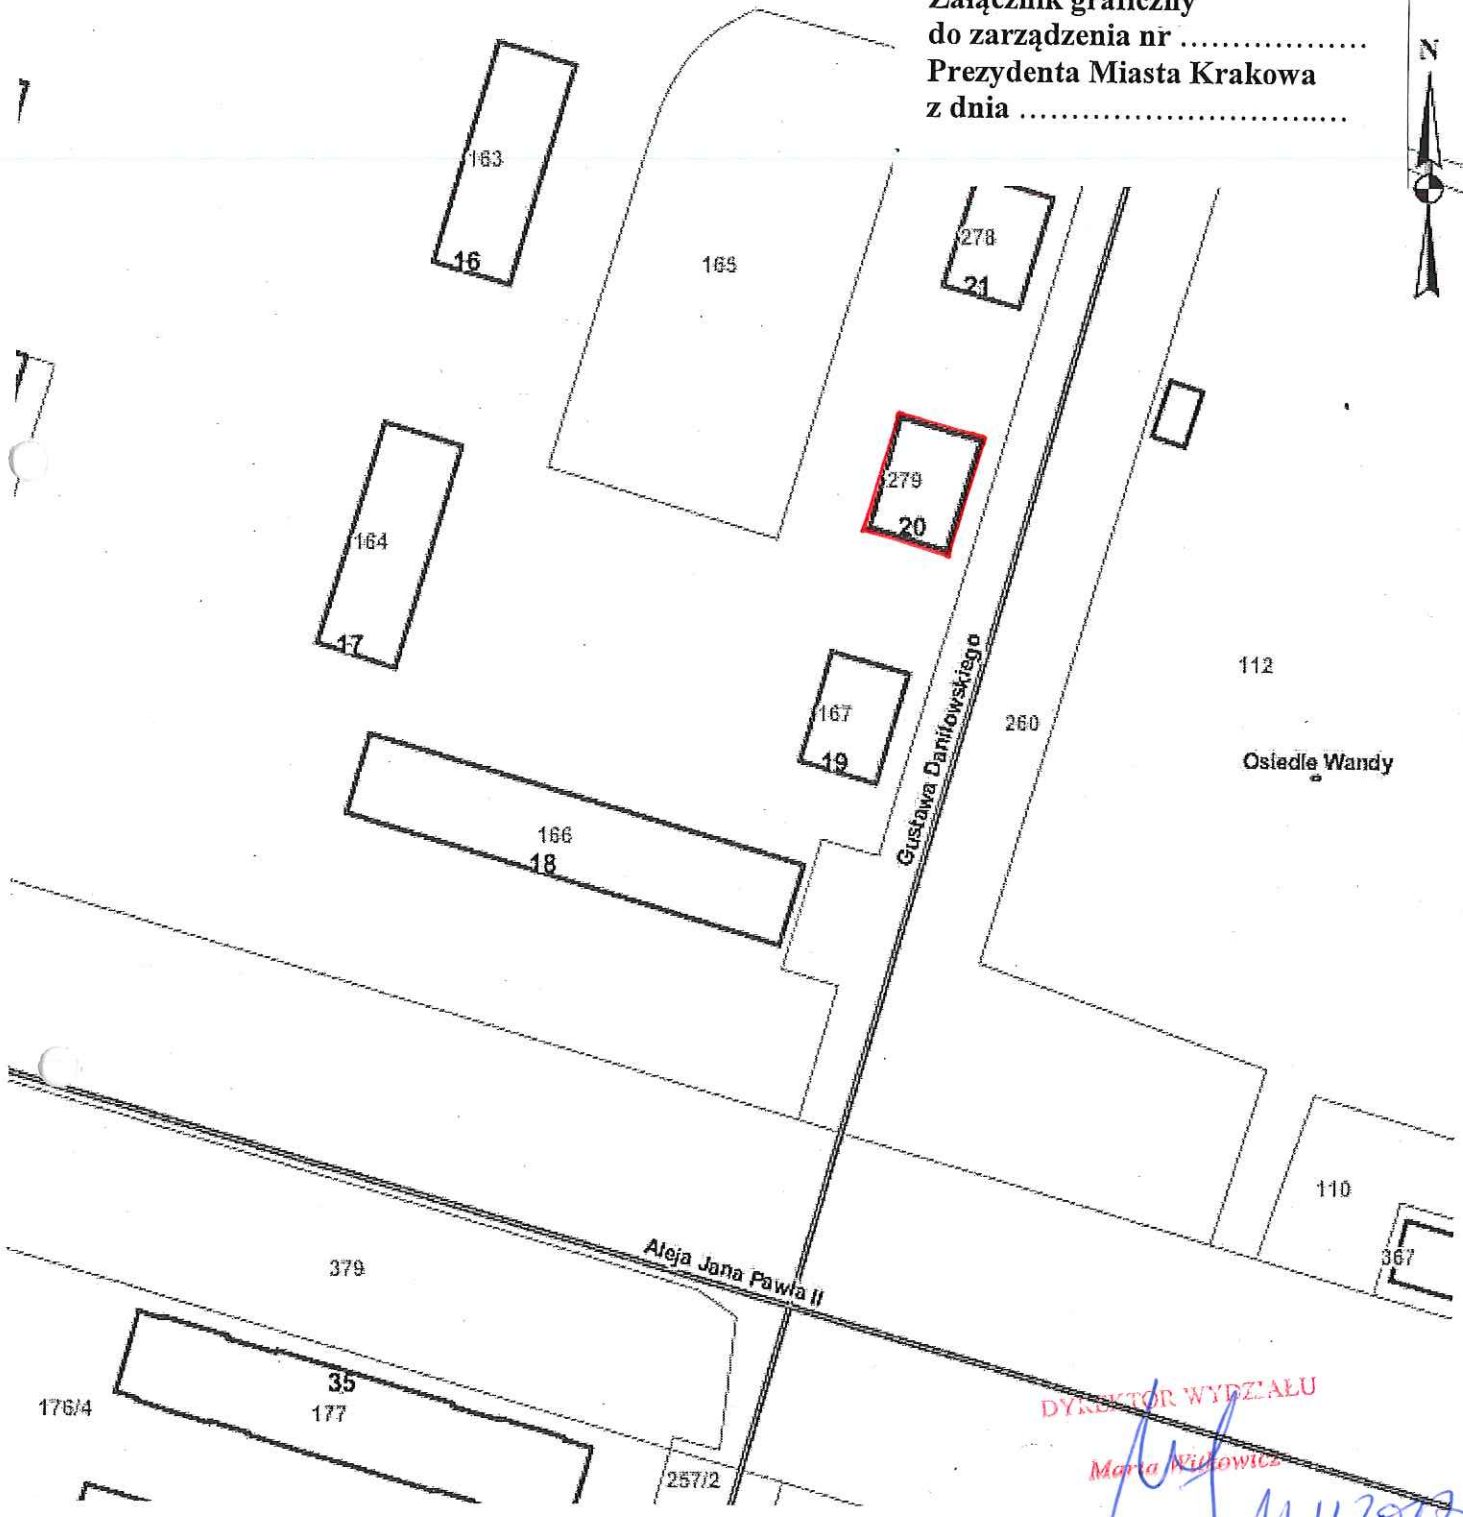


DYREKTOR WYDZIAŁU

Marta Niziołowa

Marta Niziołowa
11/2017

Skala: 1:1000

część działki nr 155/1obr. 47-Nowa Huta
do użytkowania na cel:
 warstwa dociepleniowa (mieszkalny)