


Temat: Drukowanie mapy

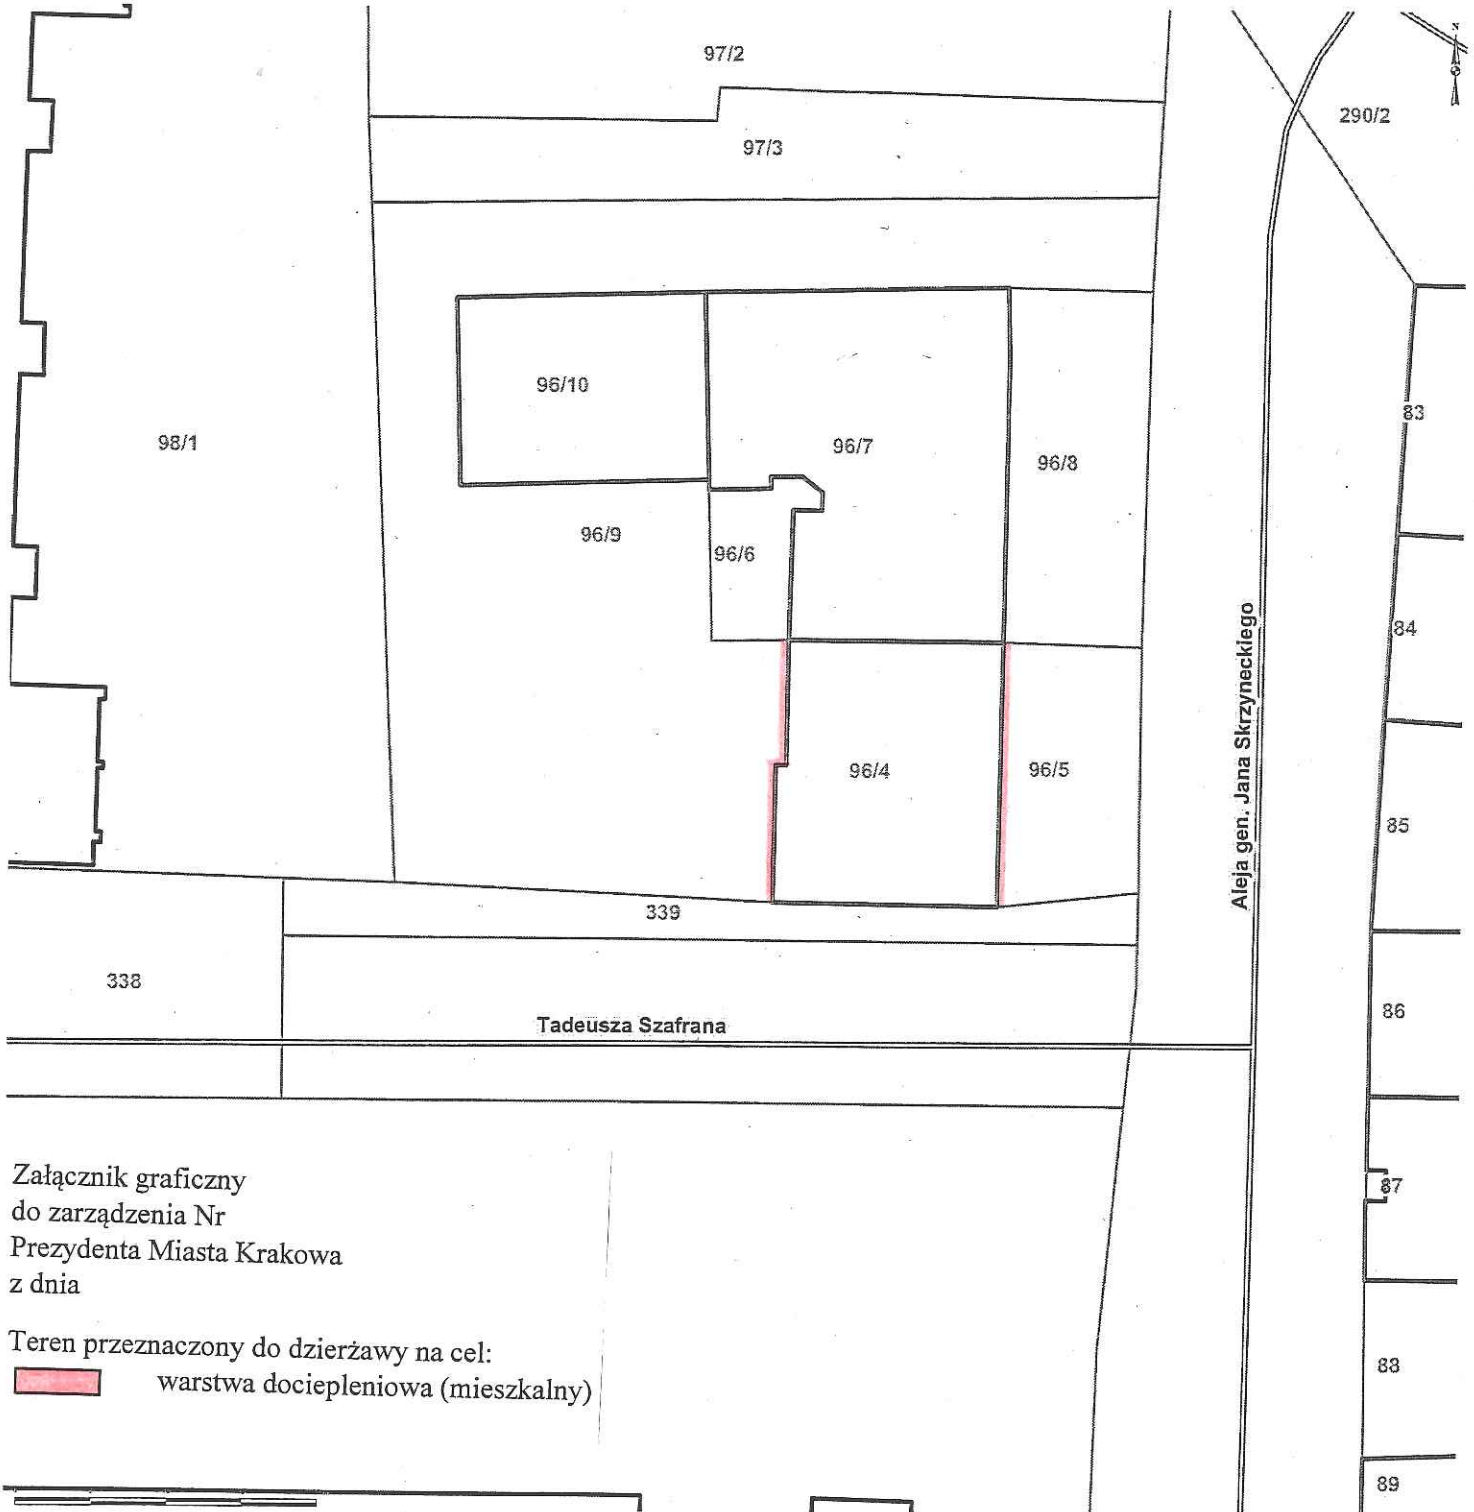

Załącznik graficzny  
do zarządzenia Nr  
Prezydenta Miasta Krakowa  
z dnia

Teren przeznaczony do dzierżawy na cel:  
 warstwa dociepleniowa (mieszkalny)

Skala: 1:500

DYREKTOR WYDZIAŁU

*Marta Witkowska*  
24.01.2018