


Załącznik graficzny
do zarządzenia nr.....
Prezydenta Miasta Krakowa
z dnia

Teren przeznaczony do dzierżawy:
działka nr 17/2, obr. 63 – Śródmieście,
z przeznaczeniem do użytkowania na cele:

- podwórze
- zielen przydomowa

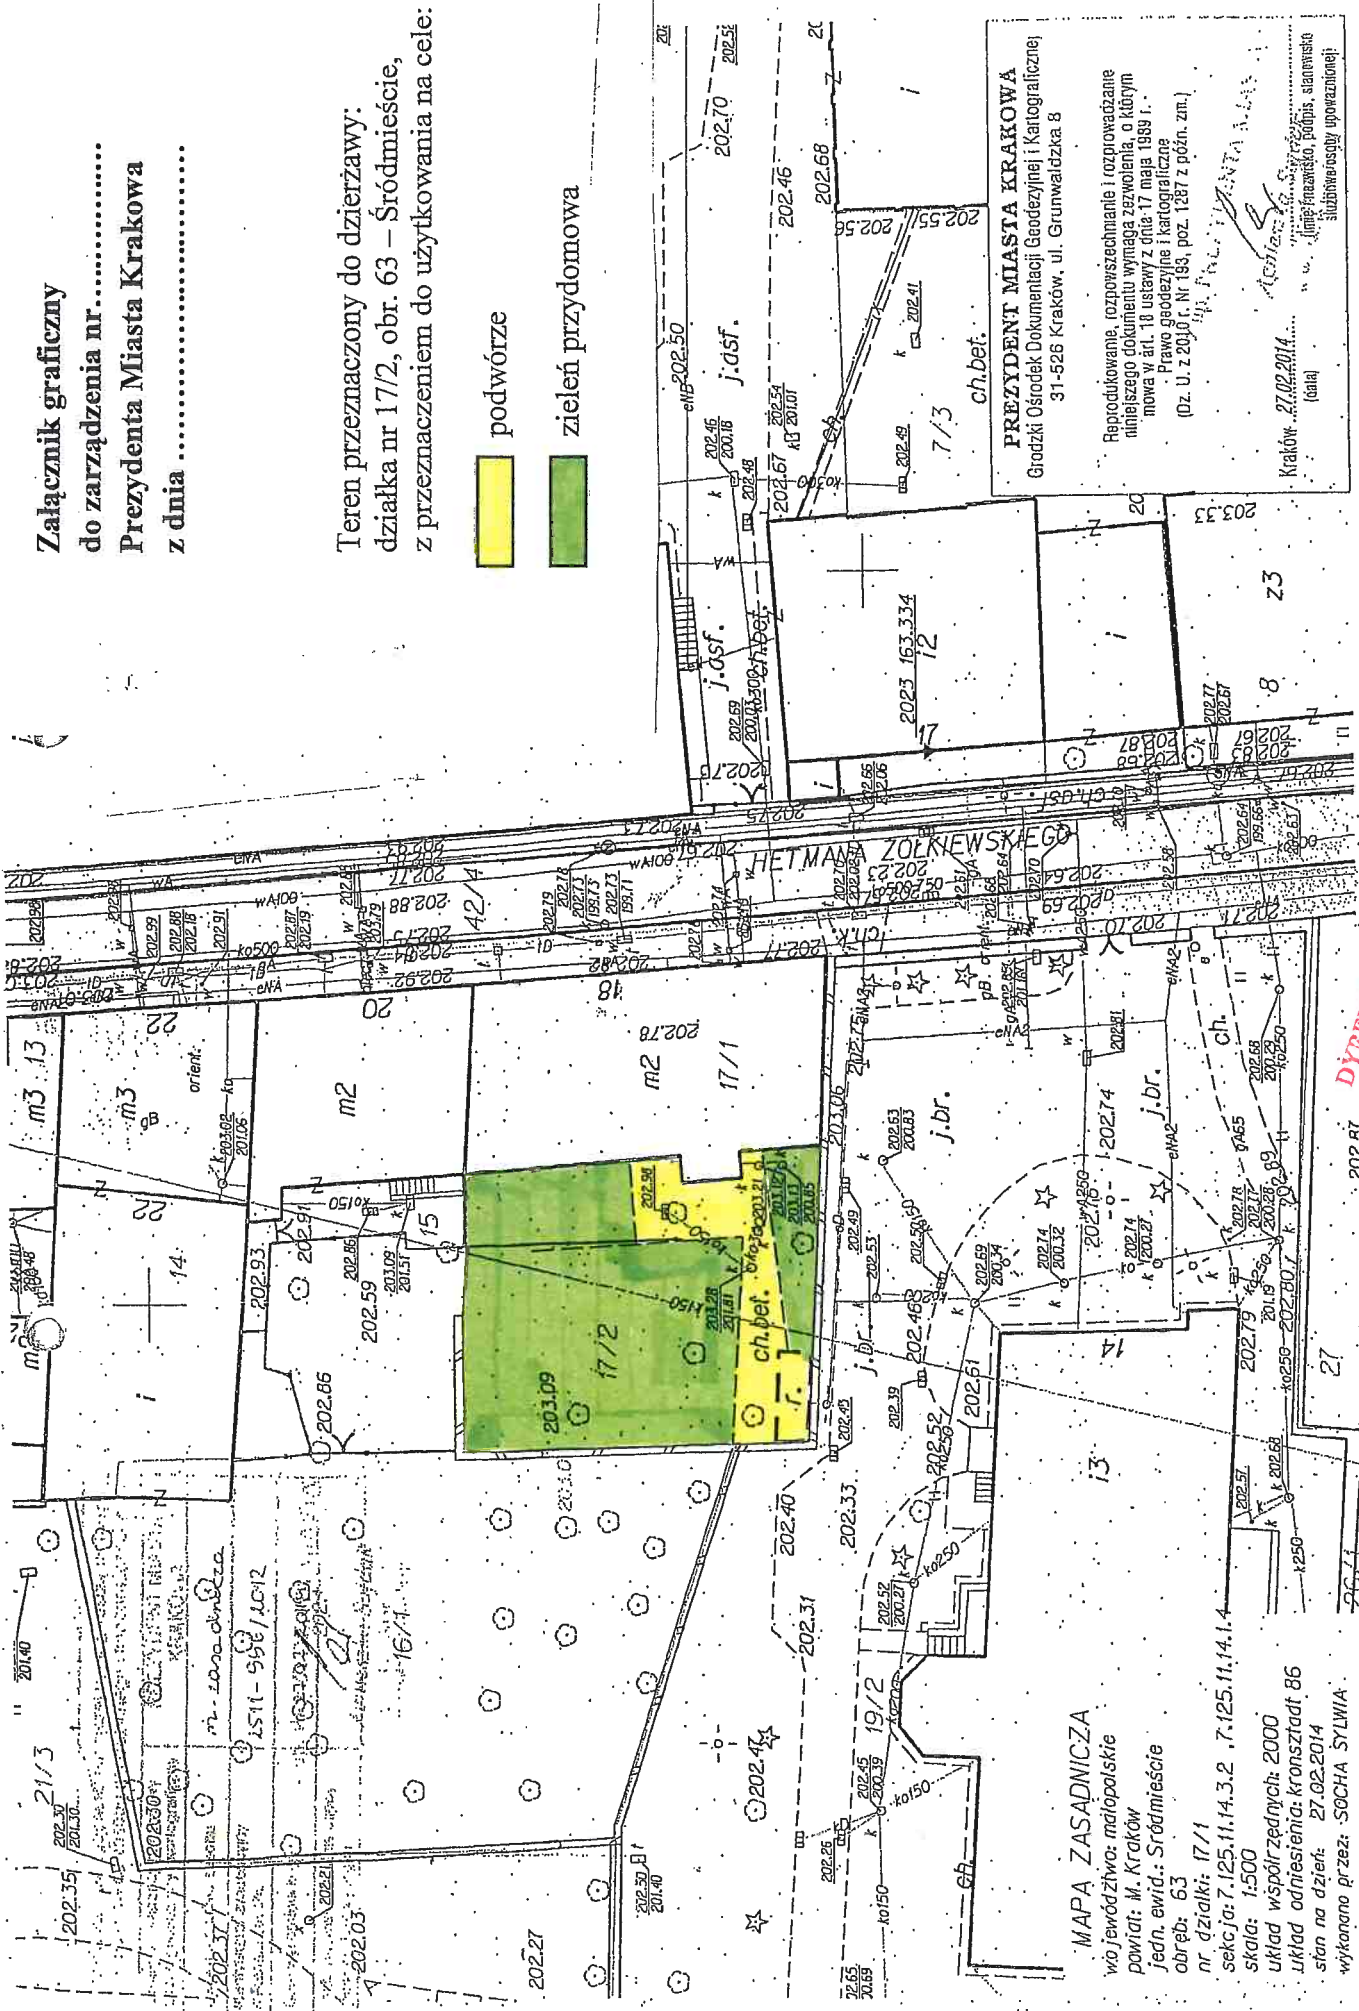

PREZYDENT MIASTA KRAKOWA
Grodzki Ośrodek Dokumentacji Geodezyjnej i Kartograficznej
31-526 Kraków, ul. Grunwaldzka 8

Reproduktowanie, rozpowszechnianie i rozprowadzanie niniejszego dokumentu wymaga zezwolenia, o którym mowa w art. 18 ustawy z dnia 17 maja 1989 r. - Prawo geodezyjne i kartograficzne (Dz. U. z 2016 r. Nr 183, poz. 1287 z późn. zm.)

Kraków, 27.02.2014
(data)

.....
(podpis)

.....
(nazwa)

MAPA ZASADNICZA
województwo: małopolskie
powiat: M. Kraków
jedn. ewid.: Śródmieście
obrze: 63
nr działki: 17/1
sekcja: 7.125.11.14.3.2 7.125.11.14.1.4
skala: 1:500
układ współrzędnych: 2000
układ odniesienia: kronsztadt 86
stan na dzień: 27.02.2014
wykonano przez: SOCHA SYLWIA

Niniejsza mapa zasadnicza jest wydrukem z bazy danychpatialowego zasobu geodezyjnego i kartograficznego. Mapa powstania na podstawie pomiaru bezpośredniego oraz digitalizacji analogowej mapy zasadniczej.

DIREKTOR WYDZIAŁU
.....
2014