



Załącznik graficzny do zarządzenia nr
Prezydenta Miasta Krakowa z dnia

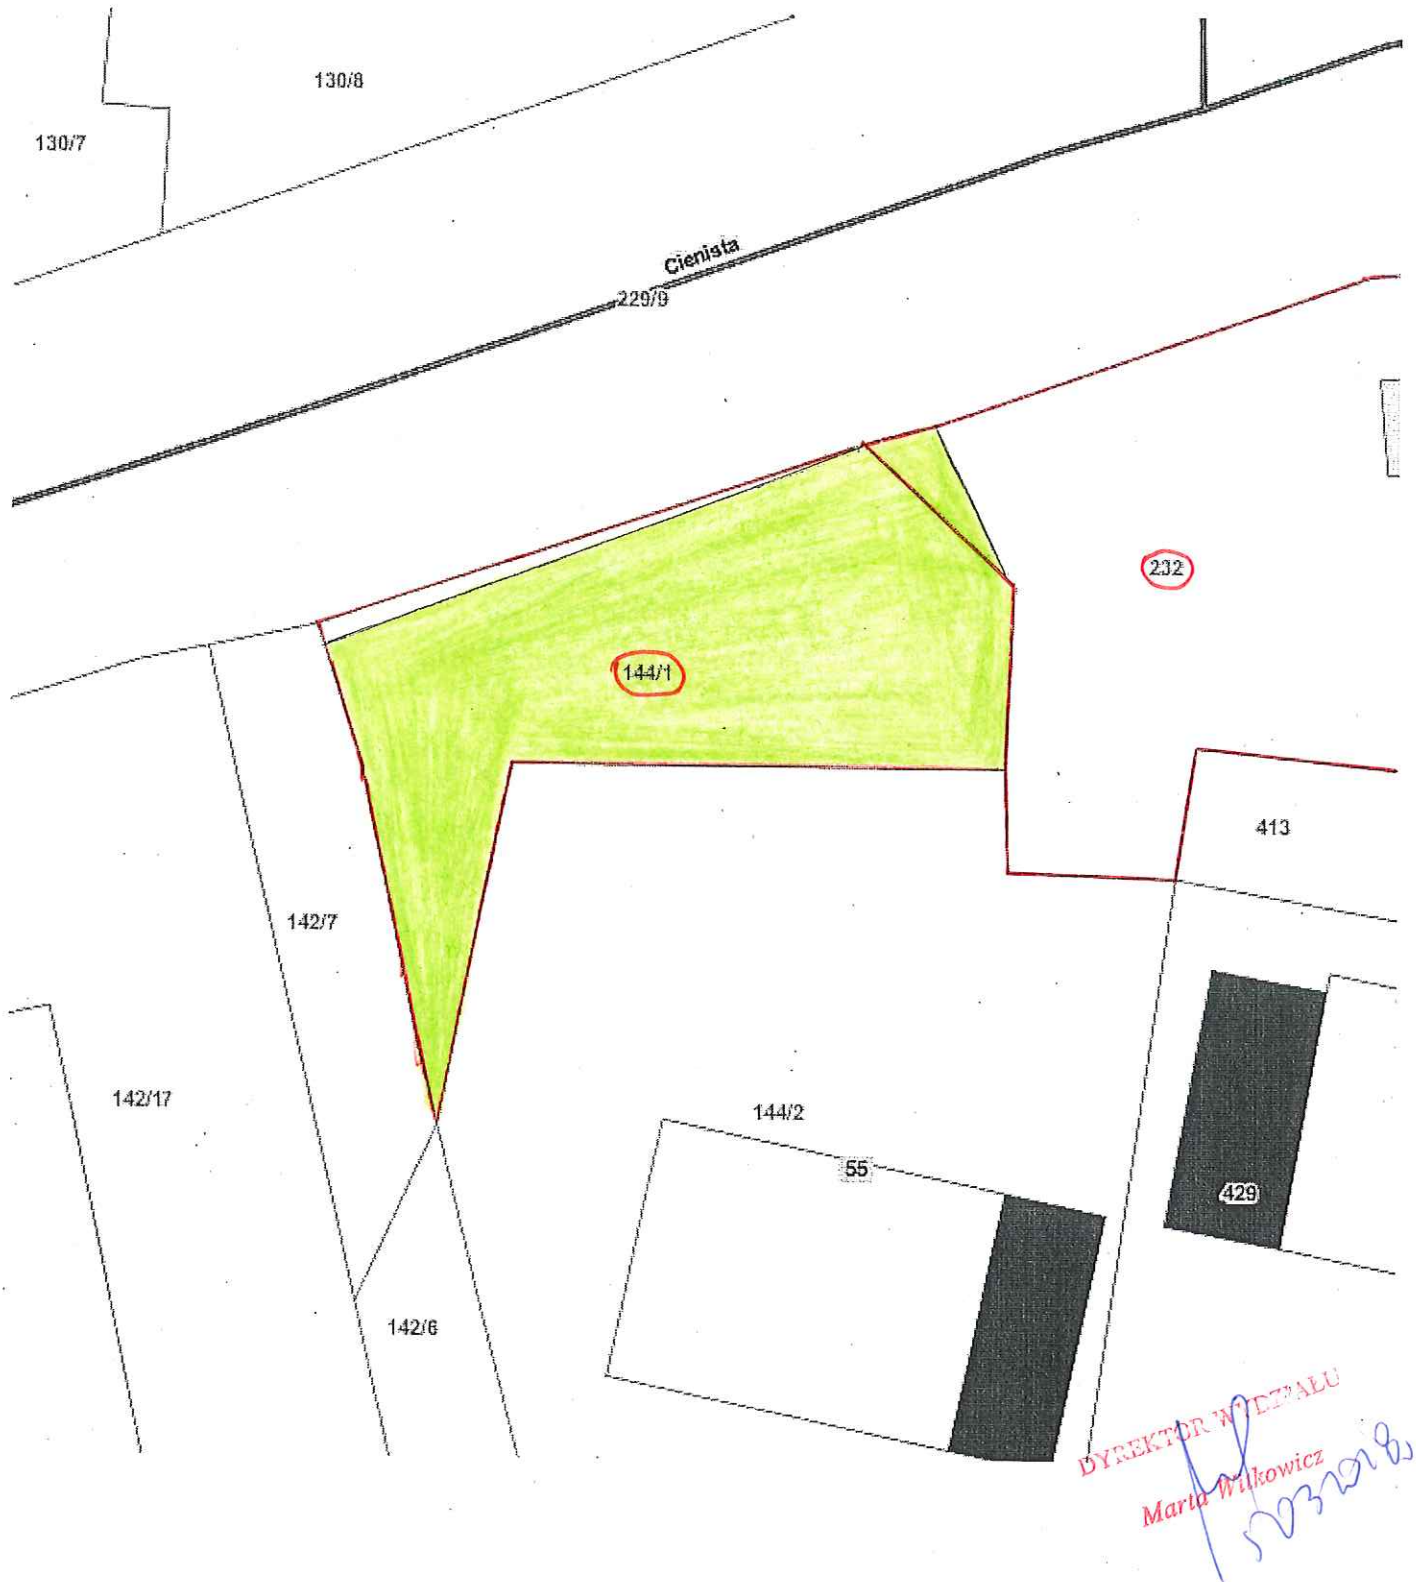

 teren przeznaczony do oddania w dzierżawę na cel zieleni przydomowa

skala 1:250