


Załącznik graficzny  
do zarządzenia nr  
Prezydenta Miasta Krakowa  
z dnia

Internetowy Serwer Danych Przestrzennych - Kraków

Wydruk sporządzony przez: FILIPOWSKA JOANNA [smoronskaj]  
2018-01-25 13:50:08  
451fa01b-f2bc-4cf7-8820-38e7f848112e

Temat: Drukowanie mapy

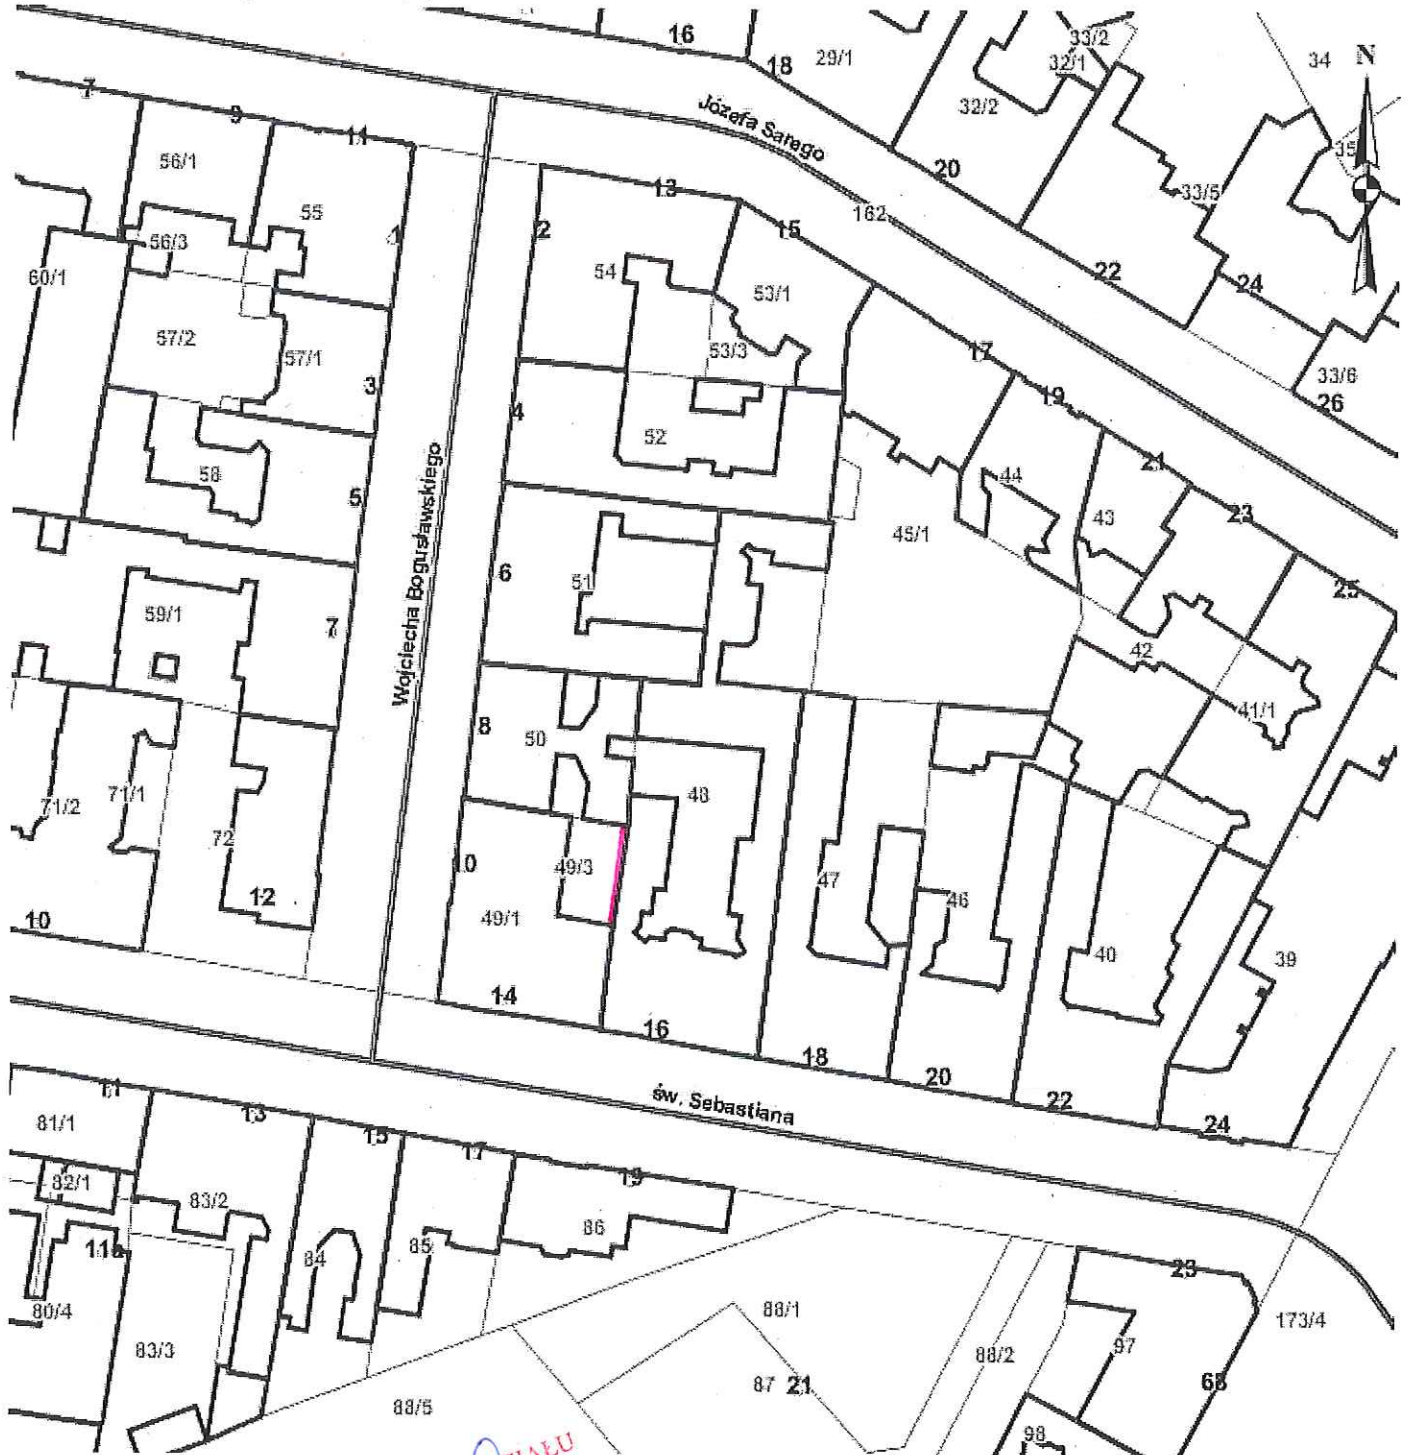

Skala: 1:1000

DYREKTOR WYDZIAŁU  
Marta Wilkowicz

9032018

— część działki nr 49/3 obr. 3-Śródmieście  
przeznaczona do dzierżawy na cel:  
warstwa dociepleniowa (mieszkalny)