


Temat: Drukowanie mapy

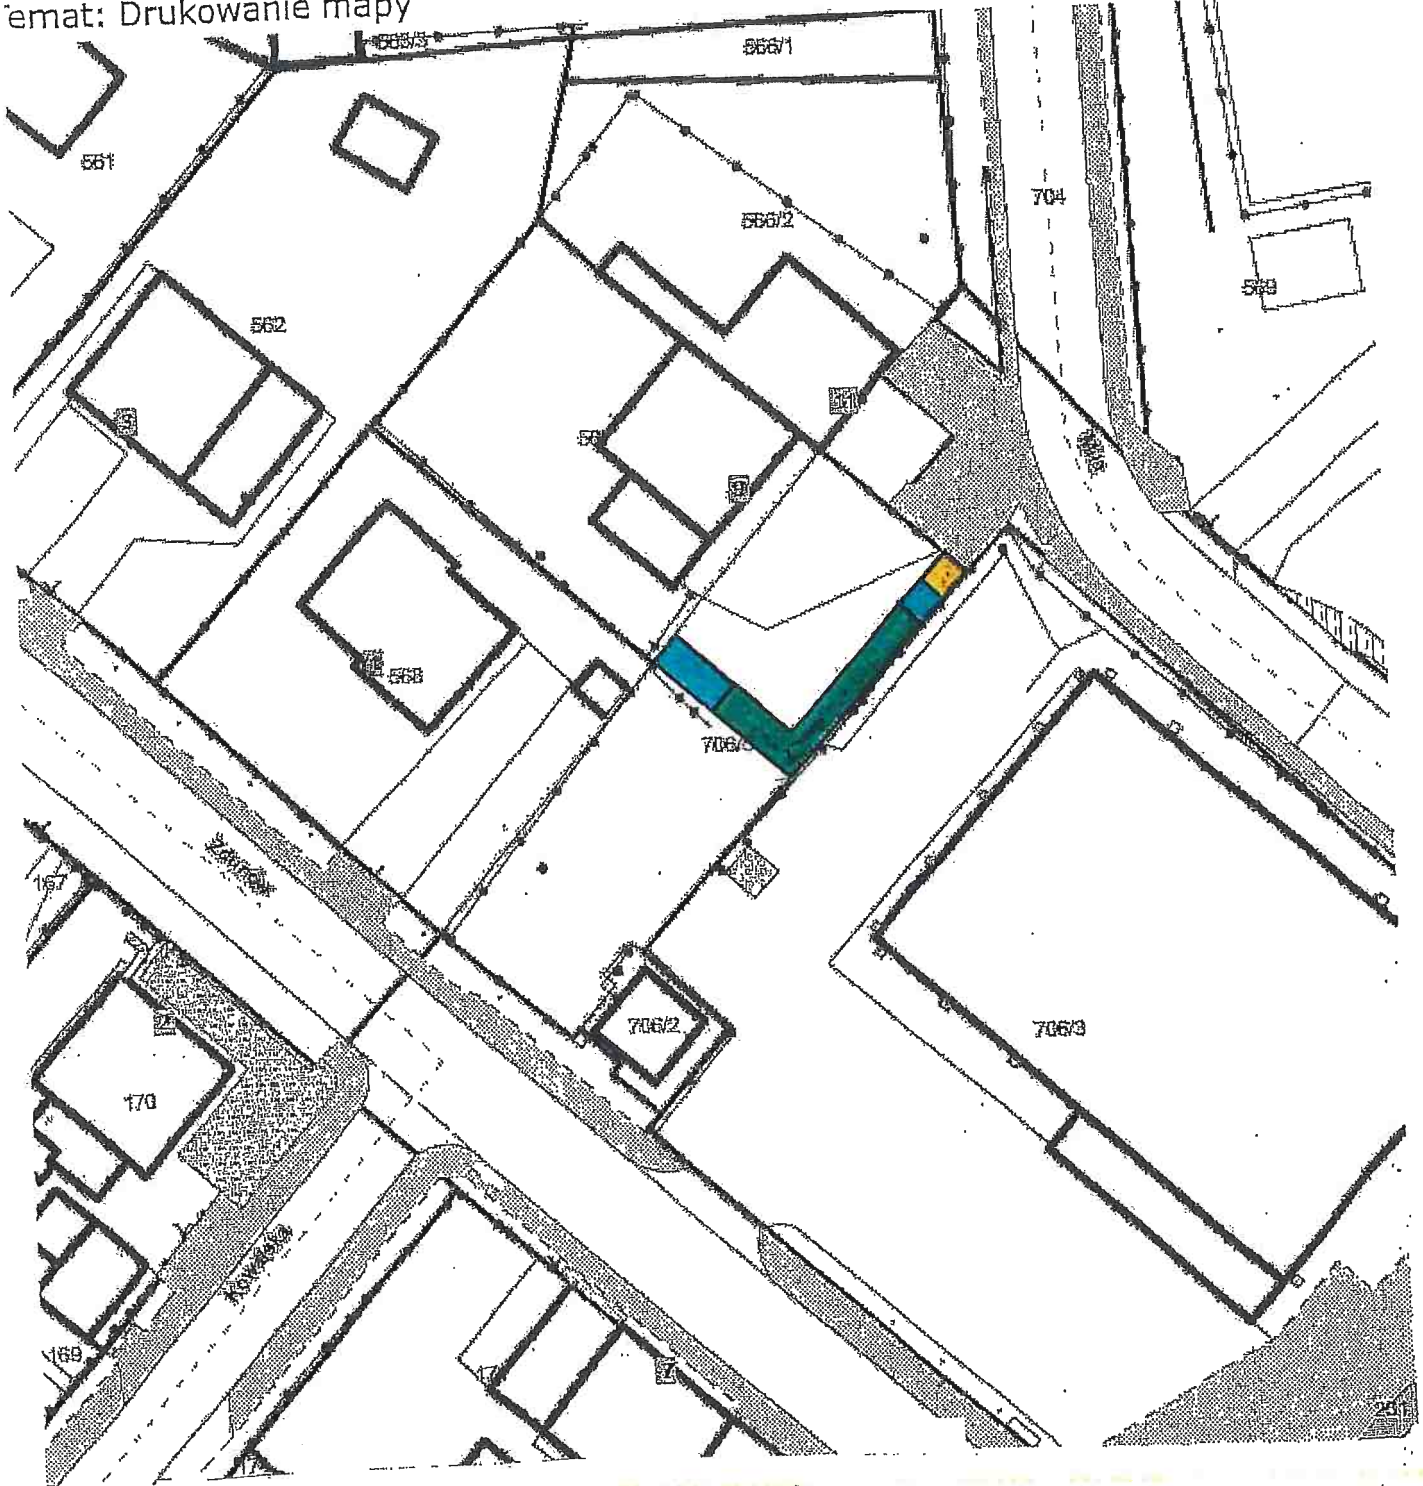




Skala: 1:500

Załącznik graficzny do zarządzenia
Prezydenta Miasta Krakowa Nr 1064/1019 DYREKTOR WYDZIAŁU
z dnia 9.05.19r.....

Marta Wilkiewicz

Teren przeznaczony do dzierżawy na cel:

-  wiata śmietnikowa
-  skład
-  zielen przydomowa

3000 1000