


Załącznik graficzny
do zarządzenia Nr
Prezydenta Miasta Krakowa
z dnia

- teren przeznaczony do oddania w dzierżawę
do użytkowania na cel ogródek działkowy

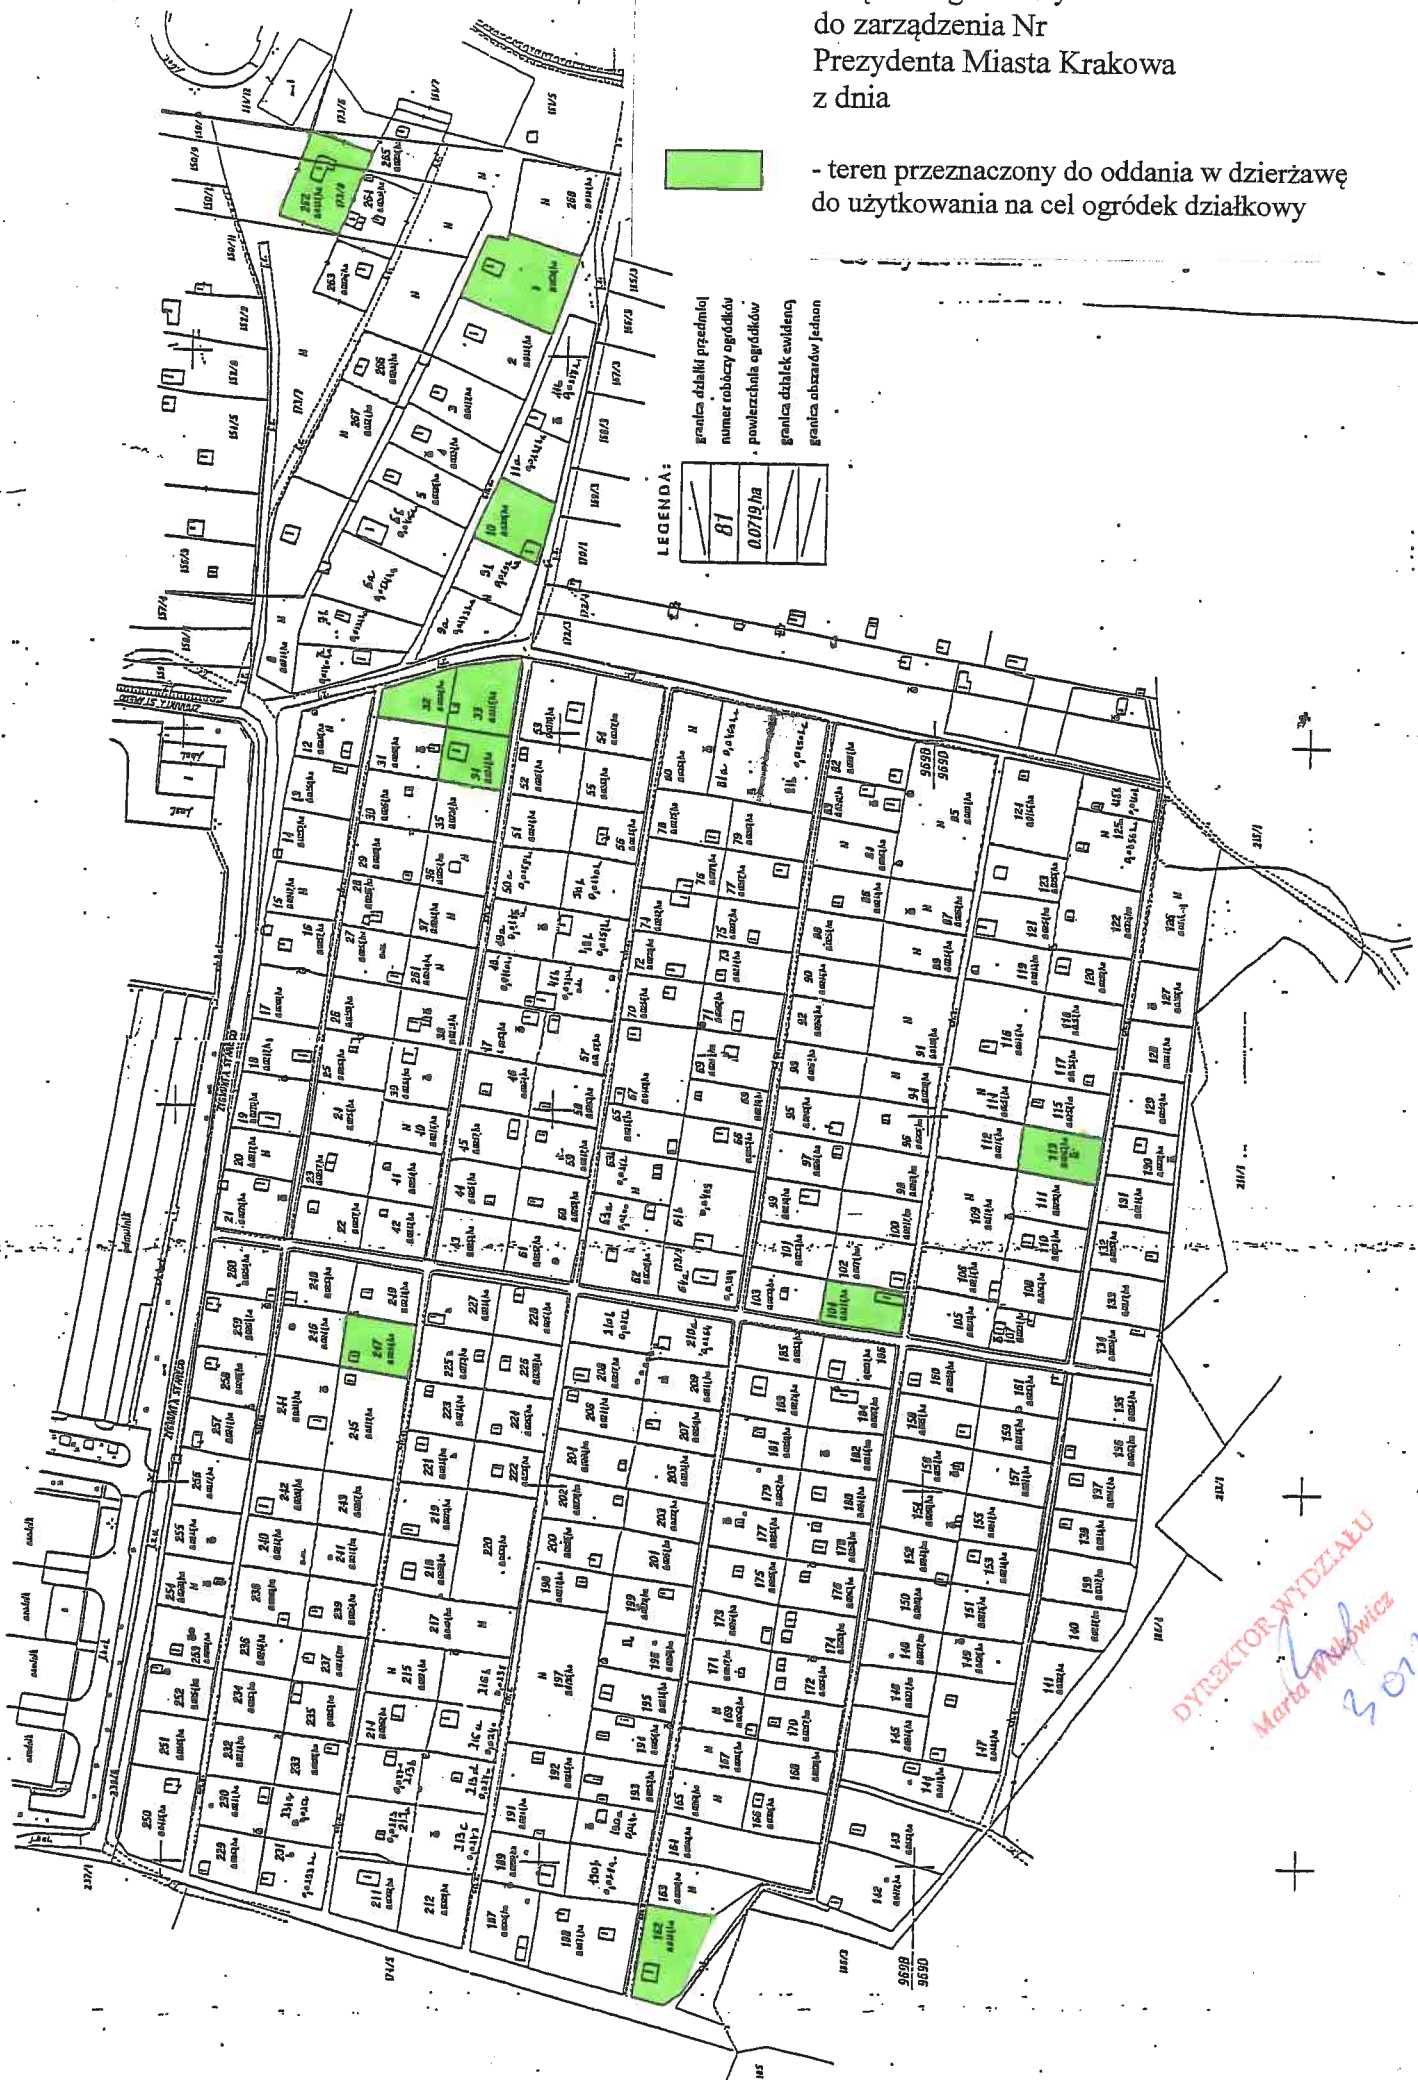

LEGENDA:

[Symbol: linia przerywana]	granica działki przedmiotowej
[Symbol: linia ciągła]	numer roboczy ogródków
[Symbol: linia kropka-kreska]	powierzchnie ogródków
[Symbol: linia kropka-kreska]	granica działek ewidencyjnych
[Symbol: linia kropka-kreska]	granica obszarów jednotanowych

DYREKTOR WYDZIAŁU
Marta Pawłowicz
Soniak