



Załącznik graficzny  
do zarządzenia nr.....  
Prezydenta Miasta Krakowa  
z dnia .....

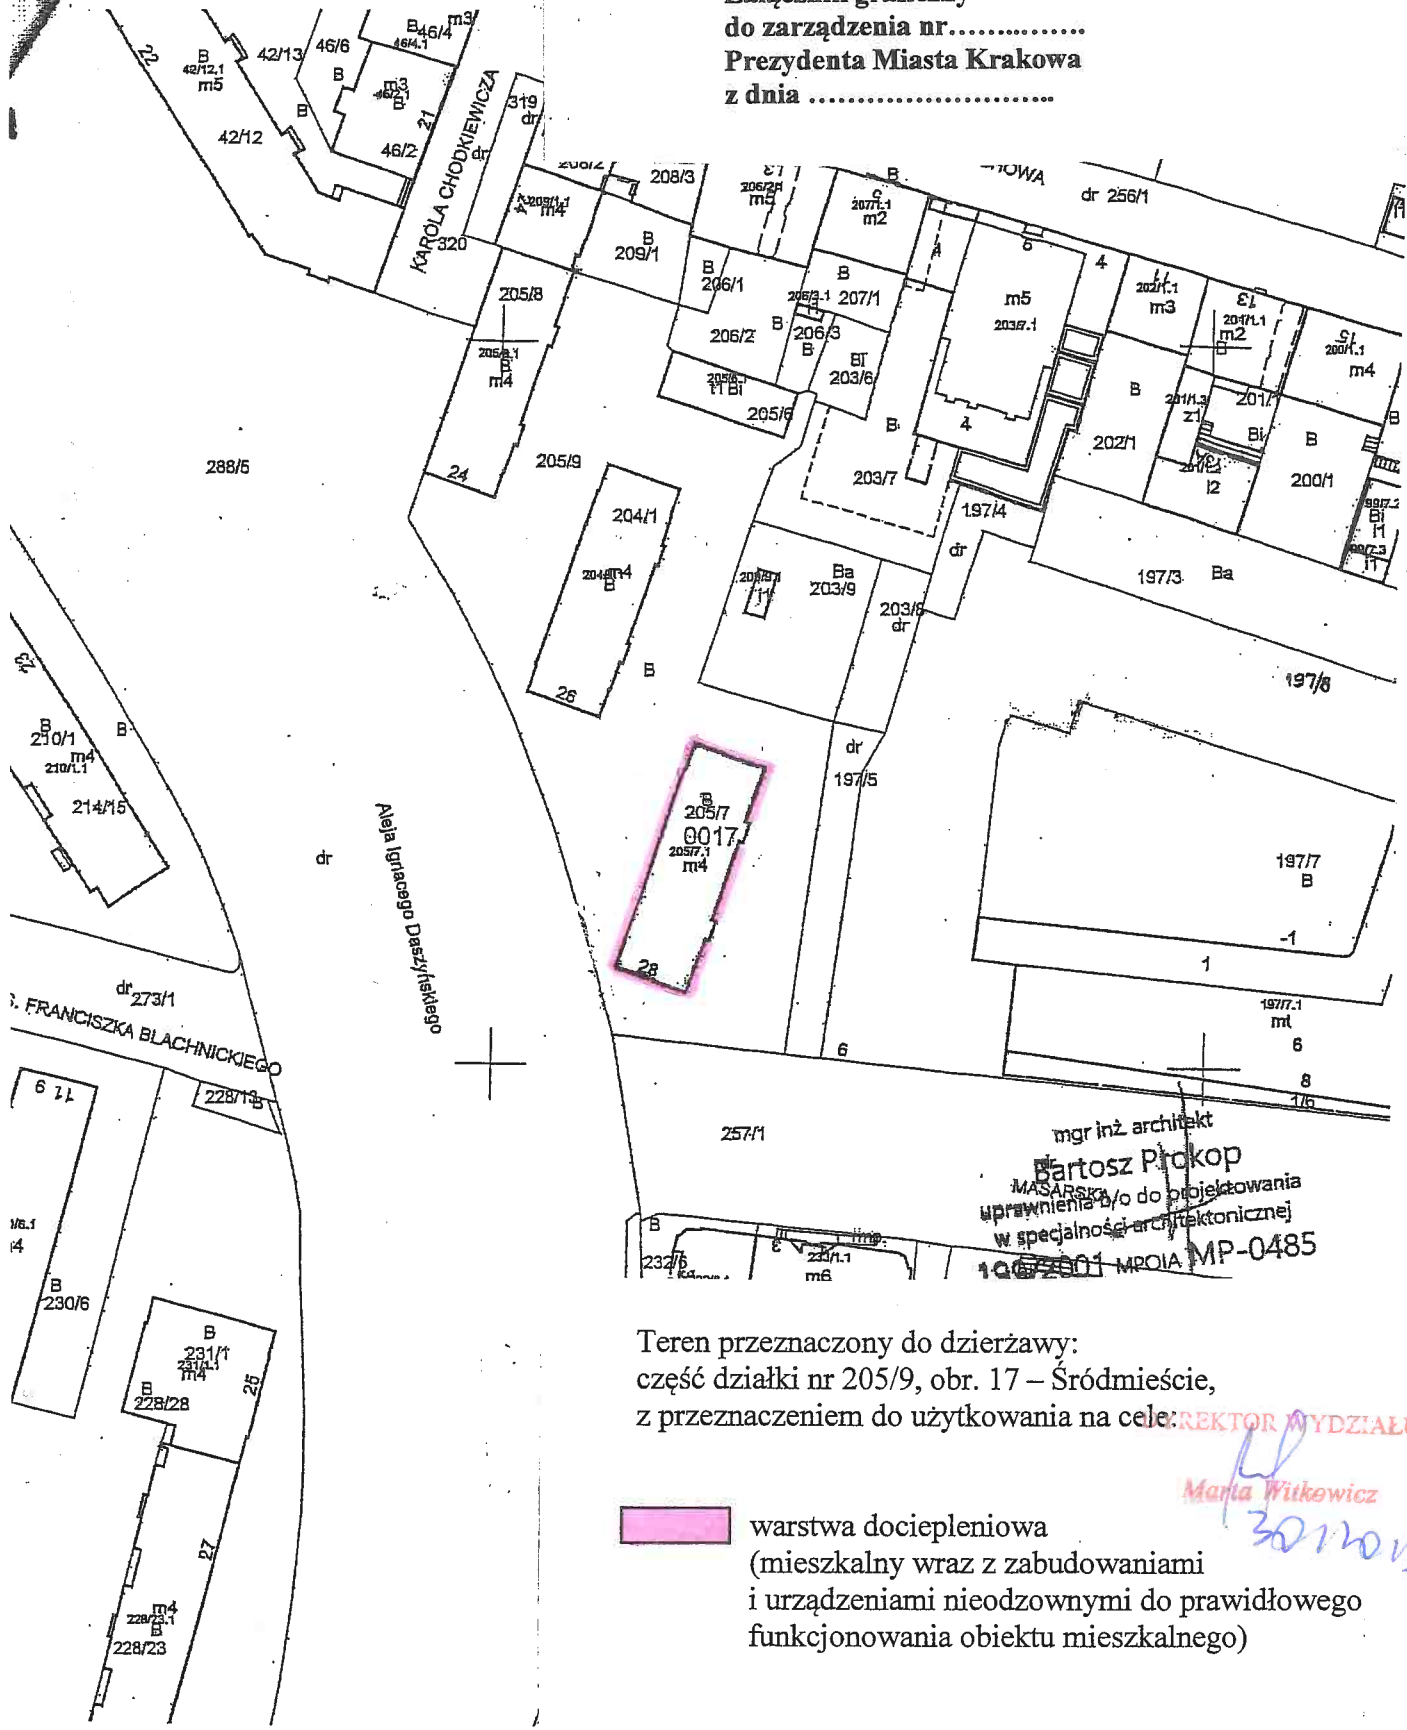

mgr inż architekt  
**Bartosz Piłkóp**  
MASARSKA  
uprawnienia do projektowania  
w specjalności architektonicznej  
10092001 MPIOIA MP-0485

Teren przeznaczony do dzierżawy:  
część działki nr 205/9, obr. 17 – Śródmieście,  
z przeznaczeniem do użytkowania na cele:

 warstwa dociepleniowa  
(mieszkalny wraz z zabudowaniami  
i urządzeniami nieodzownymi do prawidłowego  
funkcjonowania obiektu mieszkalnego)

REKTOR WYDZIAŁU  
*Małgorzata Witkiewicz*  
30/10/18

MAPA EWIDENCYJNA

wództwo: małopolskie  
at: M. Kraków  
ewid.: Śródmieście  
b: 0017  
działki: 205/7  
s: 7.125.11.14.3  
sz mapy w KUL:  
c: 1:1000  
I współrzędnych: 2000  
na dzień: 11-06-2018  
narysowano przez: Kamila Jedzińiak

PREZYDENT MIASTA KRAKOWA  
GD-10.6642 1160 2018

Poswiadcza się zgodność niniejszej kopii z treścią materiału państwowego zasobu geodezyjnego i kartograficznego	
Organ prowadzący państwowy zasób geodezyjny i kartograficzny	PREZYDENT MIASTA KRAKOWA
Nazwa materiału zasobu	mapa ewidencyjna
Identyfikator ewidencyjny materiału zasobu	2511-1014/2012
Data wykonania kopii	11-06-2018
Imię, nazwisko i podpis osoby reprezentującej organ	PREZYDENTA MIASTA <i>Kamila Jedzińiak</i>

Mapa ewidencyjna jest wydrukiem z bazy danych powiatowego zasobu geodezyjnego i kartograficznego, która powstała na podstawie pomiaru bezpośredniego oraz digitalizacji mapy ewidencyjnej.