


Załącznik graficzny
do zarządzenia nr
Prezydenta Miasta Krakowa
z dnia

Internetowy Serwer Danych Przestrzennych - Kraków

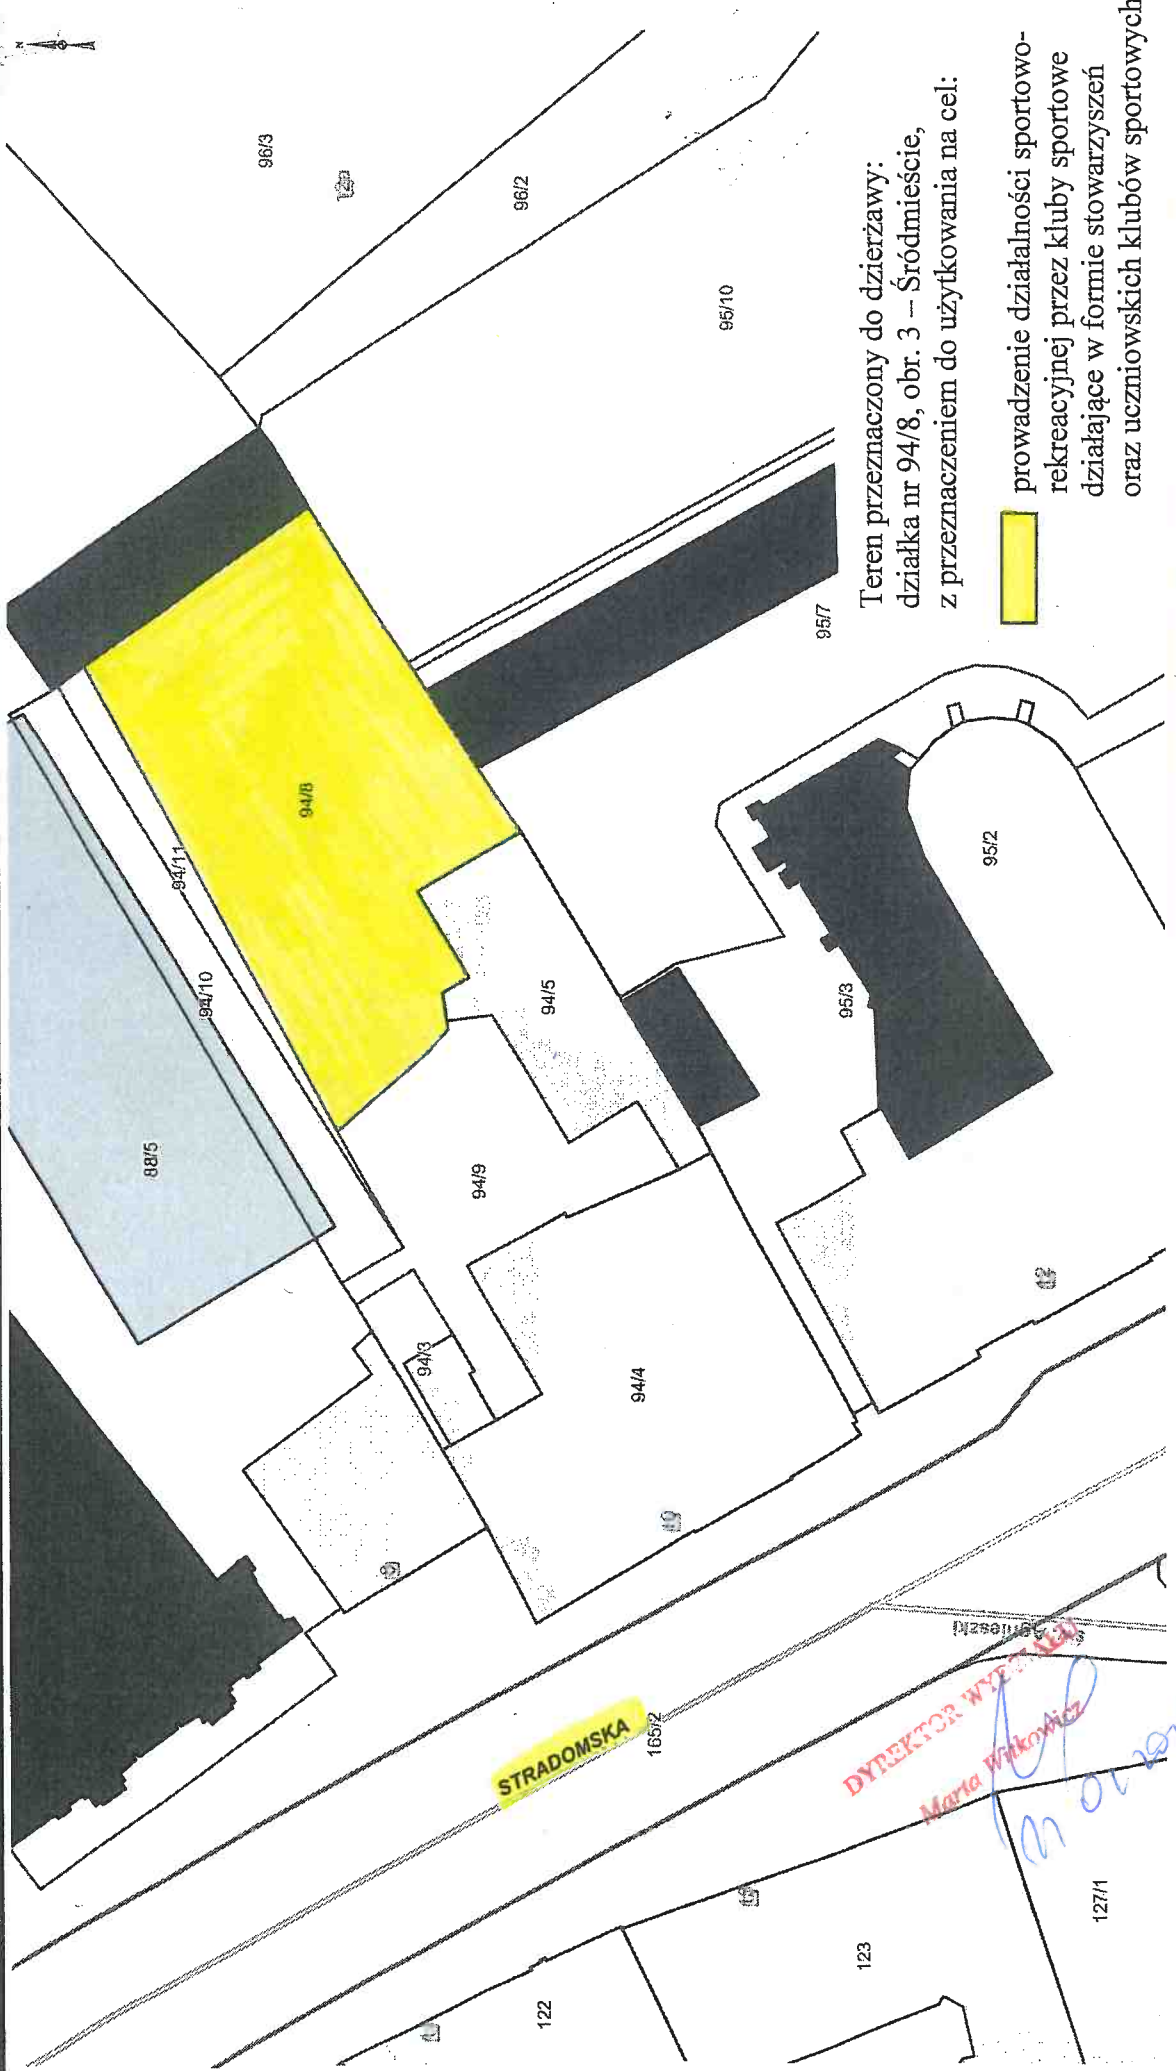

Teren przeznaczony do dzierżawy:
działka nr 94/8, obr. 3 – Śródmieście,
z przeznaczeniem do użytkowania na cel:

prowadzenie działalności sportowo-
rekreacyjnej przez kluby sportowe
działające w formie stowarzyszeń
oraz uczniowskich klubów sportowych

Uwaga: Ten wydruk ma charakter wyłącznie poglądowy i w żadnym razie nie może być traktowany jako dokument oficjalny.
Skala: 1:300