


Temat: dz. 57/1 obr. 45-Nowa Huta

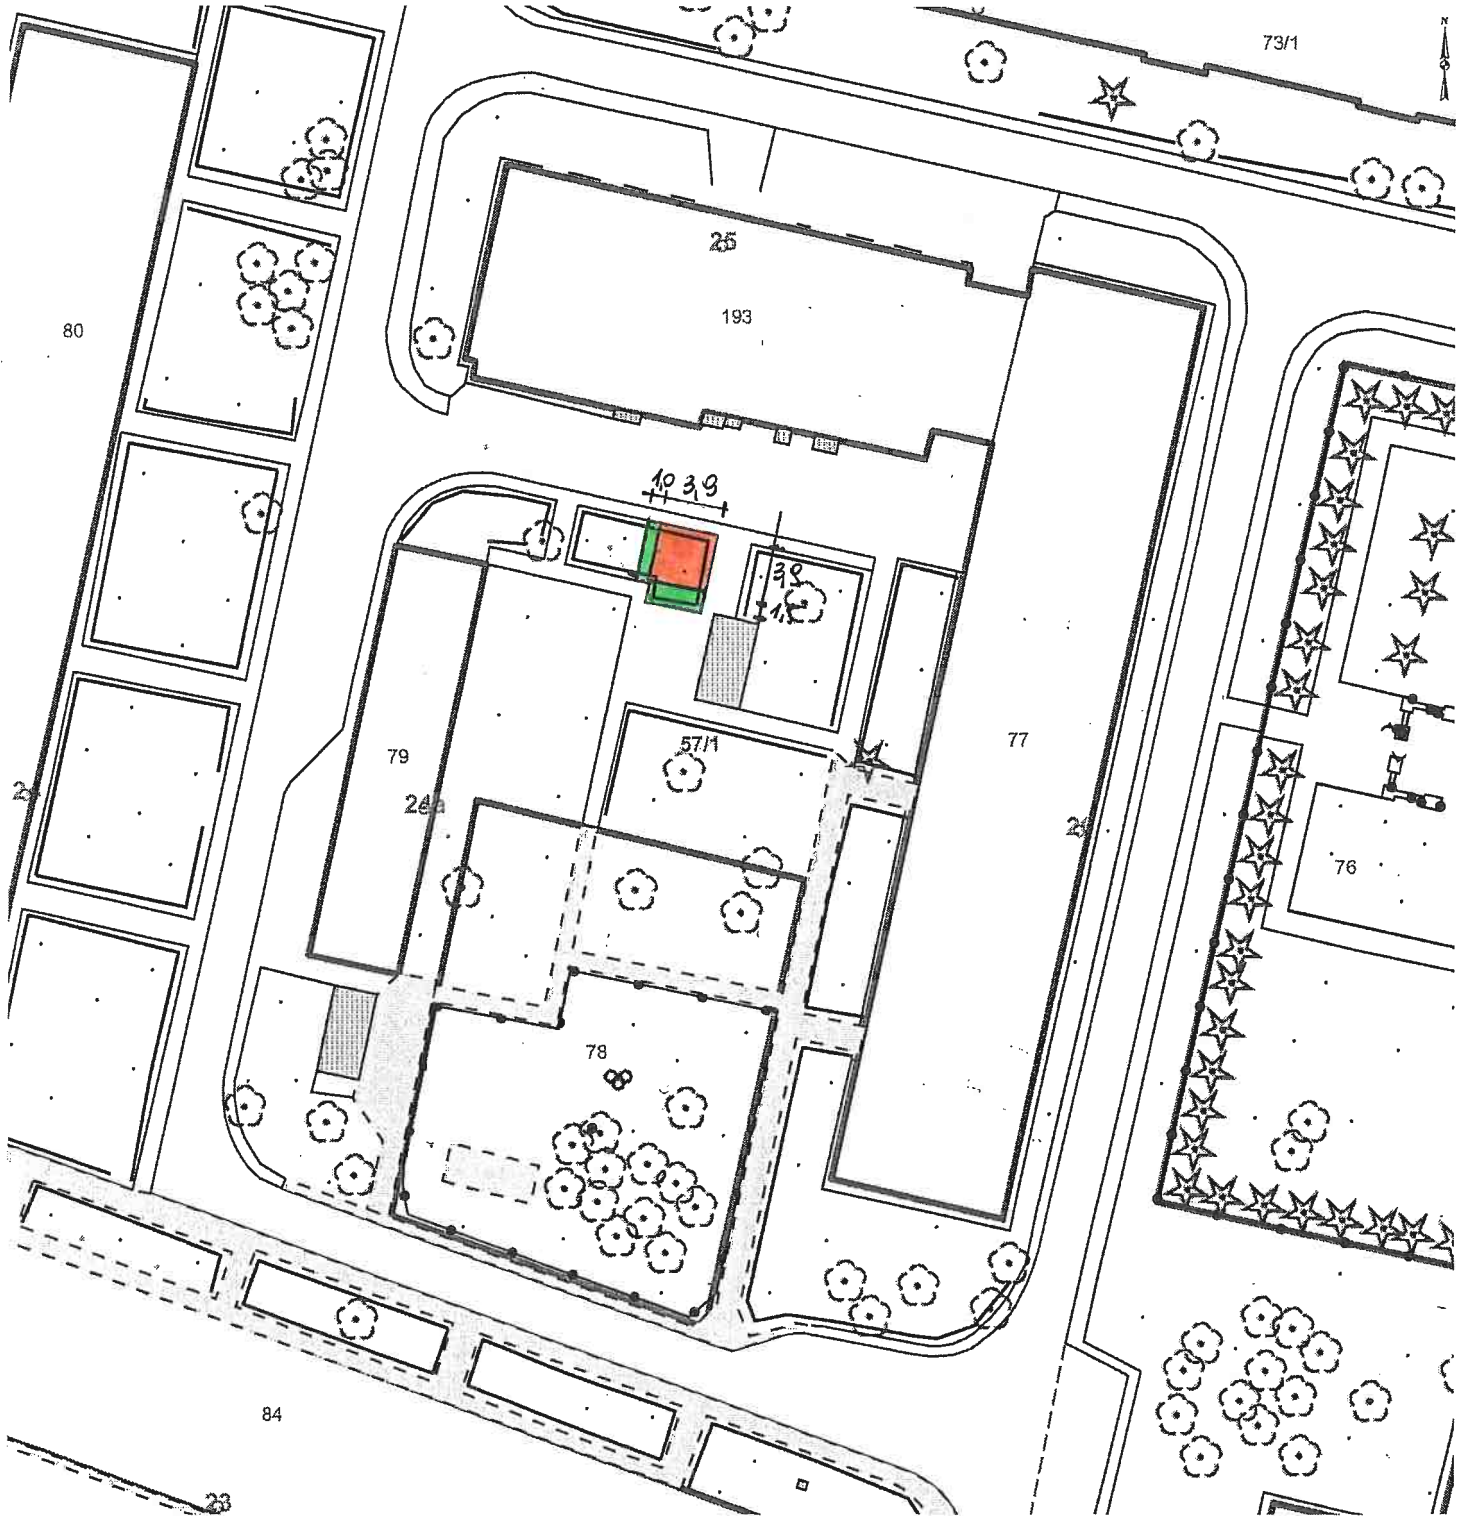

Skala: 1:500

Teren przeznaczony do wydzierżawienia:  
część działki nr 57/1 obr. 45-Nowa Huta do użytkowania na cele:  
■ budowa i eksploatacja wiaty śmietnikowej (wiaty śmietnikowa)  
■ zieleń osłonowa (rolniczy do 1000m<sup>2</sup> włącznie)

DYREKTOR WYDZIAŁU

*Marta Wilkowitz*  
15020151