


ISTNIEJĄCA INFRASTRUKTURA GAZOWA								
nr działki	oznaczenie na mapie	typ [przyłącz/sieć]	ciśnienie [średnie/niskie]	średnica [mm]	materiał [PE/stal]	długość [m]	pas zajętości [m]	pow. zajętości ma działce [m ²]
24	A-B	sieć	średnie	Ø300	stal	241	1	241 ⁴⁶³
24	C-D	sieć	średnie	Ø32	stal	20	1	20 ^{Ba}
POWIERZCHNIA ŁĄCZNIE:								261

PROJEKTOWANA INFRASTRUKTURA GAZOWA								
nr działki	oznaczenie na mapie	typ [przyłącz/sieć]	ciśnienie [średnie/niskie]	średnica [mm]	materiał [PE/stal]	długość [m]	pas zajętości [m]	pow. zajętości ma działce [m ²]
24	E-F	sieć	średnie	Ø63	PE	20	1	20
24	G-H	sieć	średnie	Ø63	PE	22	1	22
24	i-j	przyłącz	średnie	Ø25	PE	1	1	1
24	k-l	przyłącz	średnie	Ø25	PE	1	1	1
POWIERZCHNIA ŁĄCZNIE:								44

LEGENDA:

- G300— ist. gazociąg Ø 300 stal
- G32— ist. gazociąg Ø 32 stal
- g63— proj. gazociąg Ø 63 PE
- g25— proj. gazociąg Ø 25 PE
- - - strefa kontrolowana gazociągu o szer. 1,0 m (po 0,5 m od osi gazociągu w obu kierunkach)

mgr inż. RENATA NAGACZ
 -prawa budowlane do projektowania i kierowania robotami budowlanymi bez ograniczeń w specjalności instalacyjnej w zakresie sieci, instalacji i urządzeń wod.-kan., ciepłych, went. i gazowych Nr ewid. 66/2007 32-010 Dojazdów, ul. Bursztynowa
 Tel. 607 073 087

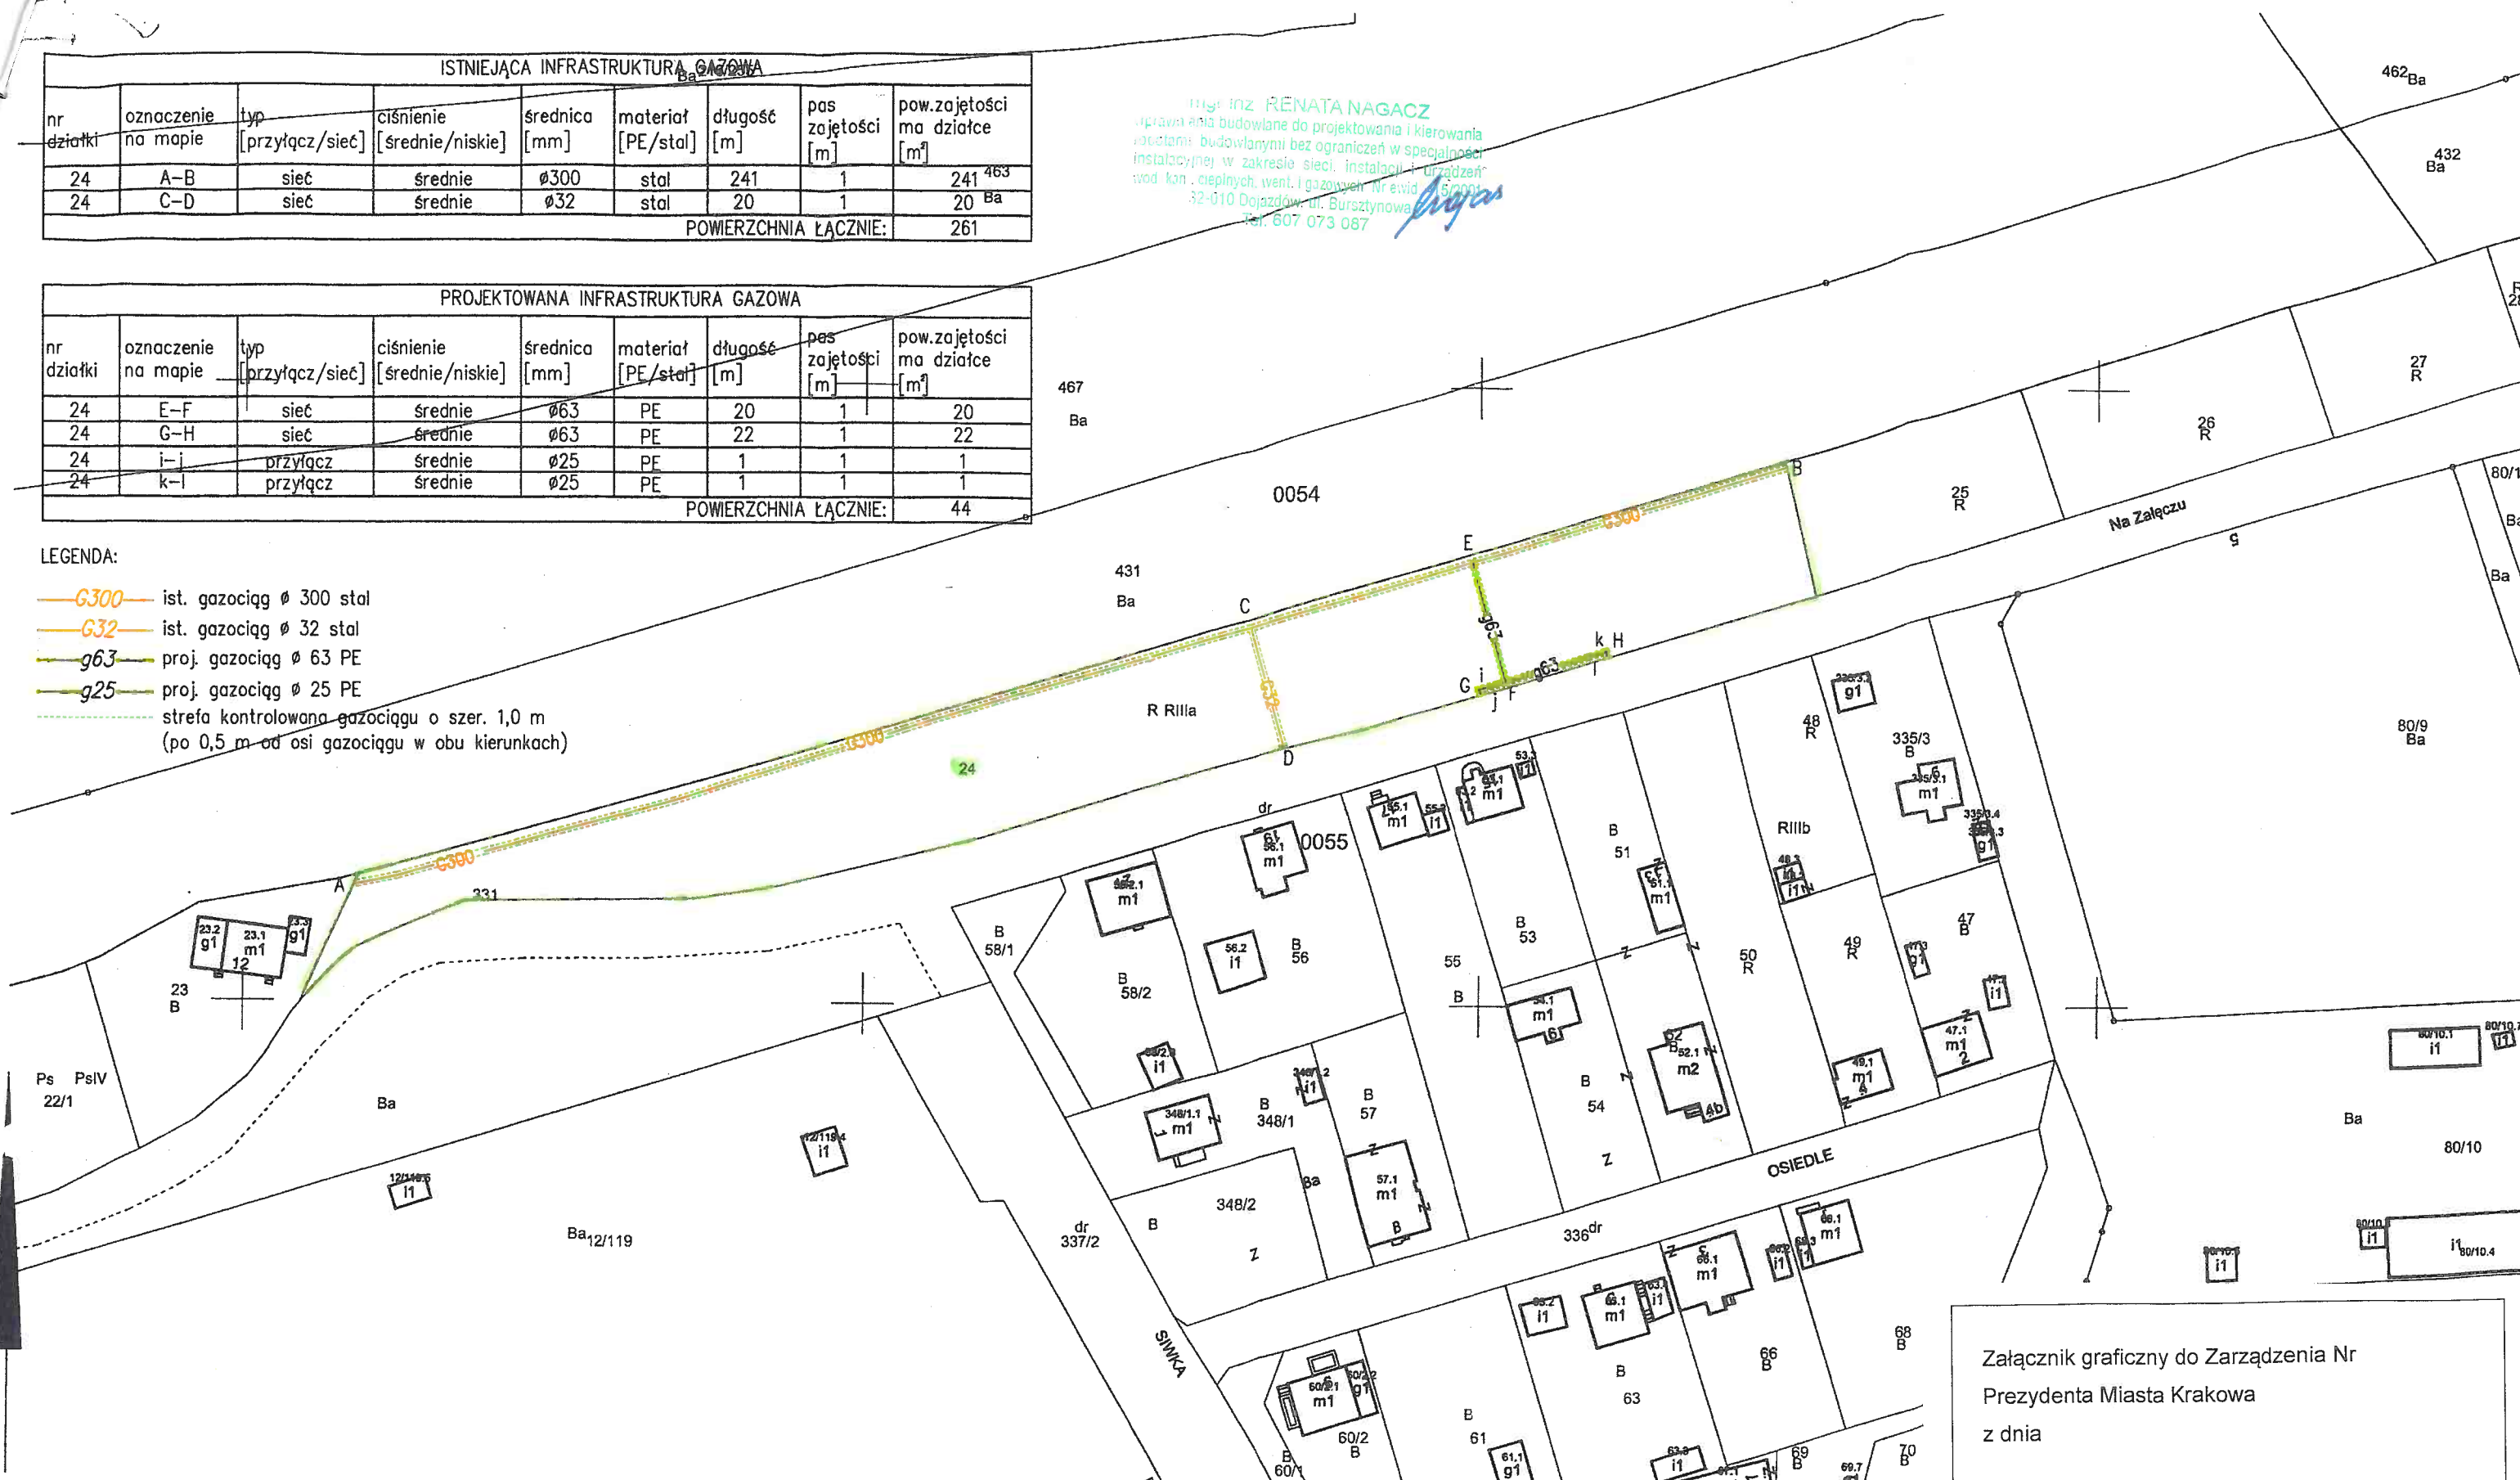

MAPA EWIDENCYJNA

województwo: małopolskie
 powiat: M. Kraków
 jedn. ewid.:
 obręb:
 nr działki:
 sekcja: 7.125.12.11.4, 7.125.12.12.3
 arkusz mapy w KUL:
 skala: 1:1000
 układ współrzędnych: 2000
 stan na dzień: 08-05-2018
 wykonano przez: Lucyna Czop

GD-10.6642...8840...2018

Poświadczam zgodność niniejszej kopii z treścią materiału państwowego zasobu geodezyjnego i kartograficznego	
Organ prowadzący państwowy zasób geodezyjny i kartograficzny	PREZYDENT MIASTA KRAKOWA
Nazwa materiału zasobu	mapa ewidencyjna
Identyfikator ewidencyjny materiału zasobu	3482-992/2010
Data wykorzystania kopii	08-05-2018
Imię, nazwisko i podpis osoby reprezentującej organ	z up. PREZYDENTA MIASTA Lucyna Czop Referent w Wydziale Geodezji

Załącznik graficzny do Zarządzenia Nr
 Prezydenta Miasta Krakowa
 z dnia

- LEGENDA:
- - - PAS SŁUŻEBNOŚCI PRZESYŁU
 - G300— istn. gazociąg Dn300mm
 - G32— istn. gazociąg Dn32mm
 - g63— proj. gazociąg Dn63mm
 - g25— proj. gazociąg Dn25mm
- DIREKTOR WYDZIAŁU
 Marta Wilkowitz
 23.05.2018

Niniejsza mapa ewidencyjna jest wydrukiem z bazy danych powiatowego zasobu geodezyjnego i kartograficznego, która powstała na podstawie pomiaru bezpośredniego oraz digitalizacji mapy ewidencyjnej.