
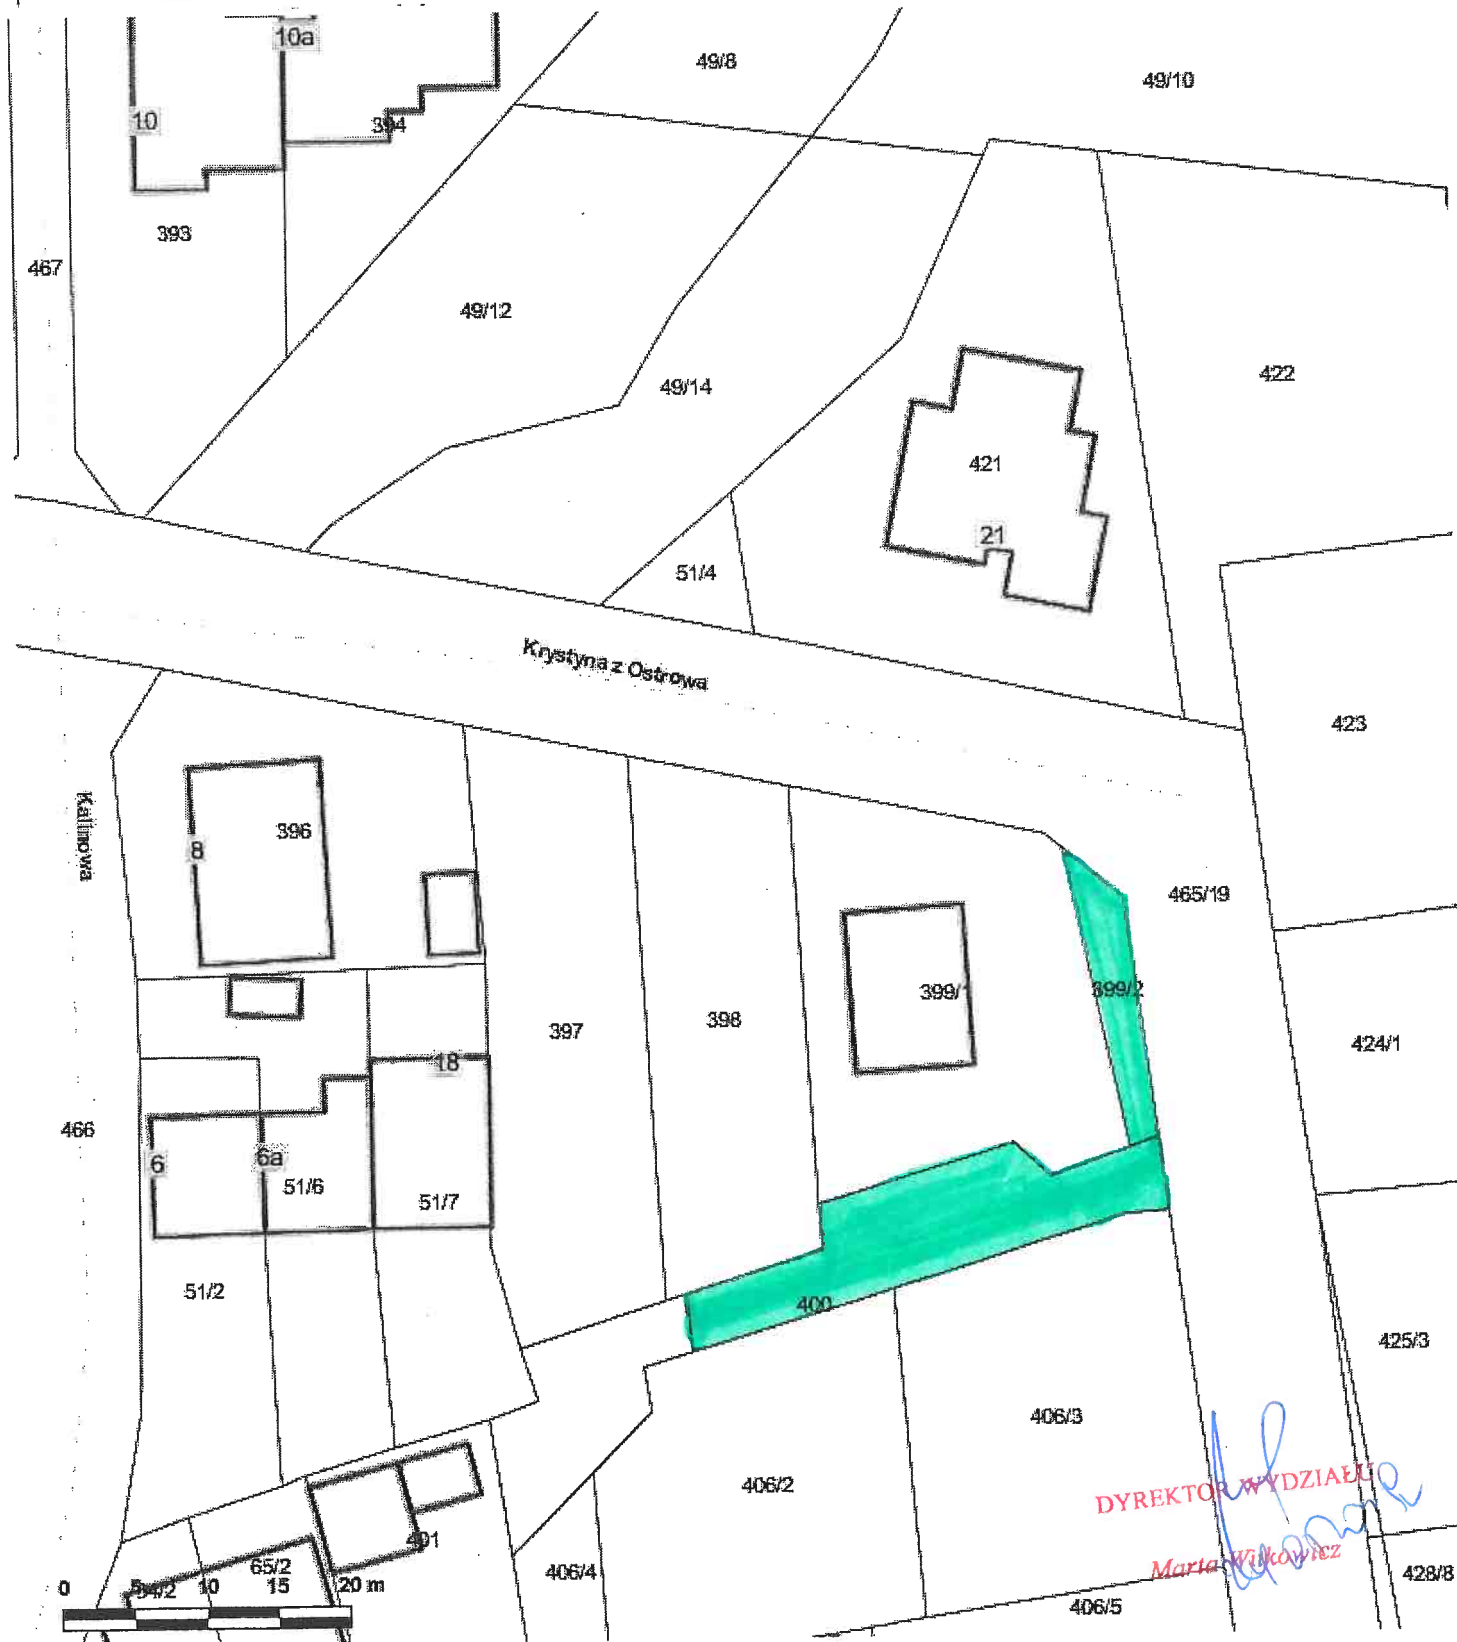


Załącznik graficzny do zarządzenia
Prezydenta Miasta Krakowa Nr
z dnia

Teren przeznaczony do dzierżawy na cel:

Wydruk sporządzony przez: GRELA SYLWIA [slipkos]
2019-04-12 08:55:26
bdd8ebc2-6d77-437f-87fc-03ec352d9863

 zieleń przydomowa



Skala: 1:500

Uwaga: Ten wydruk ma charakter wyłącznie poglądowy i w żadnym razie nie może być traktowany jako dokument oficjalny.