


URZĄD MIASTA KRAKOWA
WYDZIAŁ SKARBU MIASTA
 3R-523 Kraków, ul. Kasprowicza 29

LEGENDA :

- istniejąca sieć energetyczna nN napowietrzna } oświetlenie (ZIKIT) ZDMK
- istniejący słup energetyczny
- Projektowane przyłącze energetyczne nN kablowe
- pas służebności przesyłu infrastruktury energetycznej szerokości ok 0,5 m

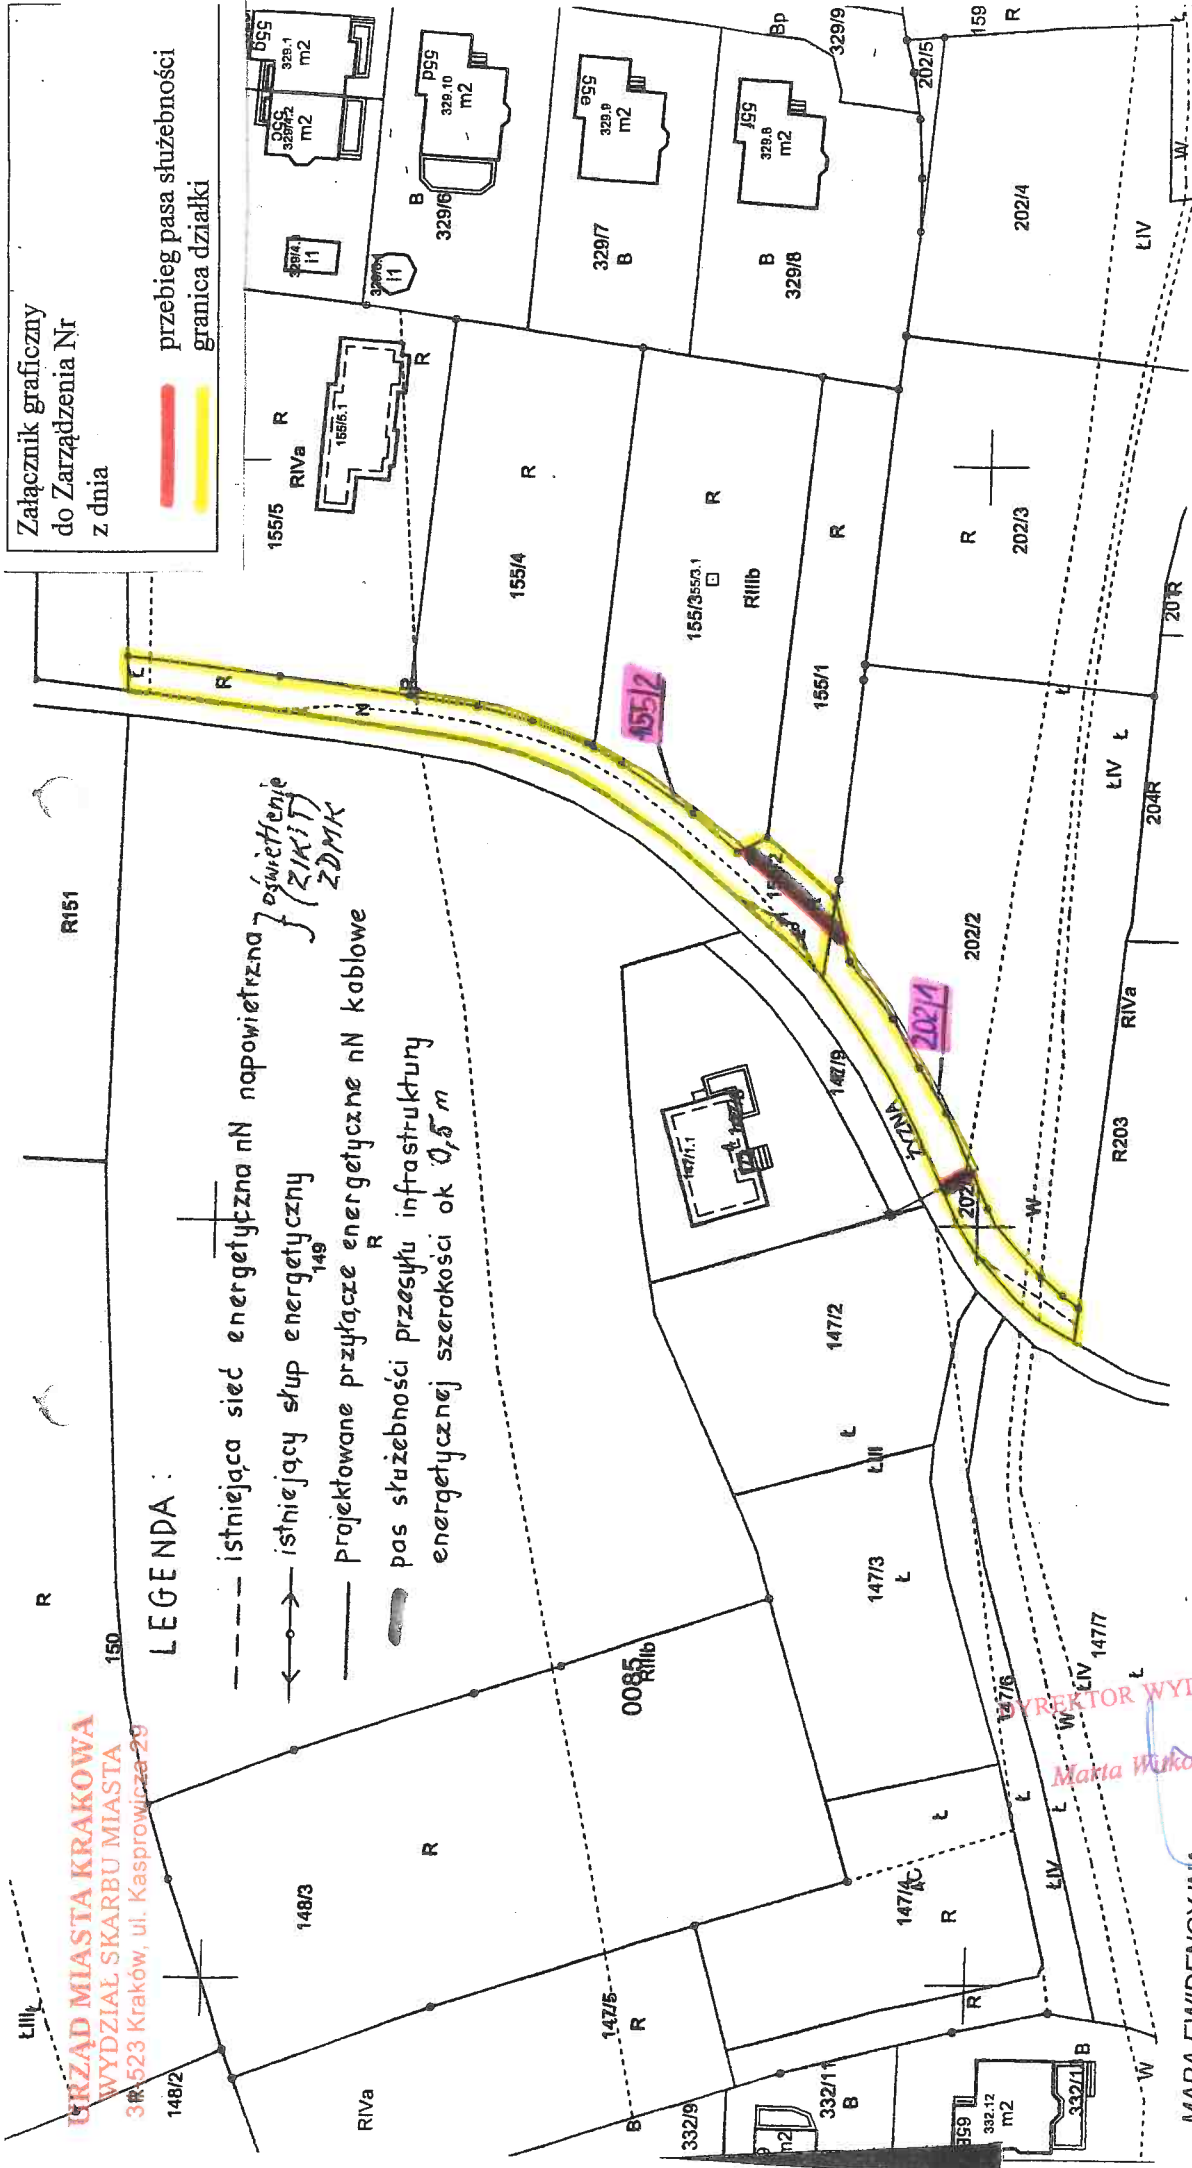

Załącznik graficzny do Zarządzenia Nr z dnia
 przebieg pasa służebności granica działki

MAPA EWIDENCYJNA

województwo: małopolskie
 powiat: M. Kraków
 jedn. ewid.: Podgórze
 obręb: 0085
 nr działki: 147/2
 sekcja: 7.123.10.05.4, 7.123.10.10.2, 7.123.10.10.3, 7.123.11.06.1
 arkusz mapy w KUL: 4
 skala: 1:1000
 układ współrzędnych: 2000
 stan na dzień: 28-11-2018
 wykonano przez: Piotr Worobjow

Poswiadcza się zgodność niniejszej kopii z treścią materiału państwowego zasobu geodezyjnego i kartograficznego	PREZYDENT MIASTA KRAKOWA
Organ prowadzący państwowy zasób geodezyjny i kartograficzny	mapa ewidencyjna
Nazwa materiału zasobu	
Identyfikator ewidencyjny materiału zasobu	
Data wykonania kopii	28-11-2018
Imię, nazwisko i podpis osoby reprezentującej organ	Piotr Worobjow

STANISLAW SPÓLNIK
 Upr. bud. NR GP 16398/1777
 do liczenia, nadzoru technicznego i kontrolowania budowy bez ograniczeń, oraz sporządzania projektów instalacji i urządzeń elektrycznych

PREZYDENT MIASTA KRAKOWA

GD-10.6642..... 2018

Niniejsza mapa ewidencyjna jest wyrukiem z bazy danych powiatowego zasobu geodezyjnego i kartograficznego, która powstała na podstawie pomiaru bezpośredniego oraz digitalizacji mapy ewidencyjnej.