





Załącznik graficzny  
do zarządzenia Nr  
Prezydenta Miasta Krakowa  
z dnia

Temat: Drukowanie mapy

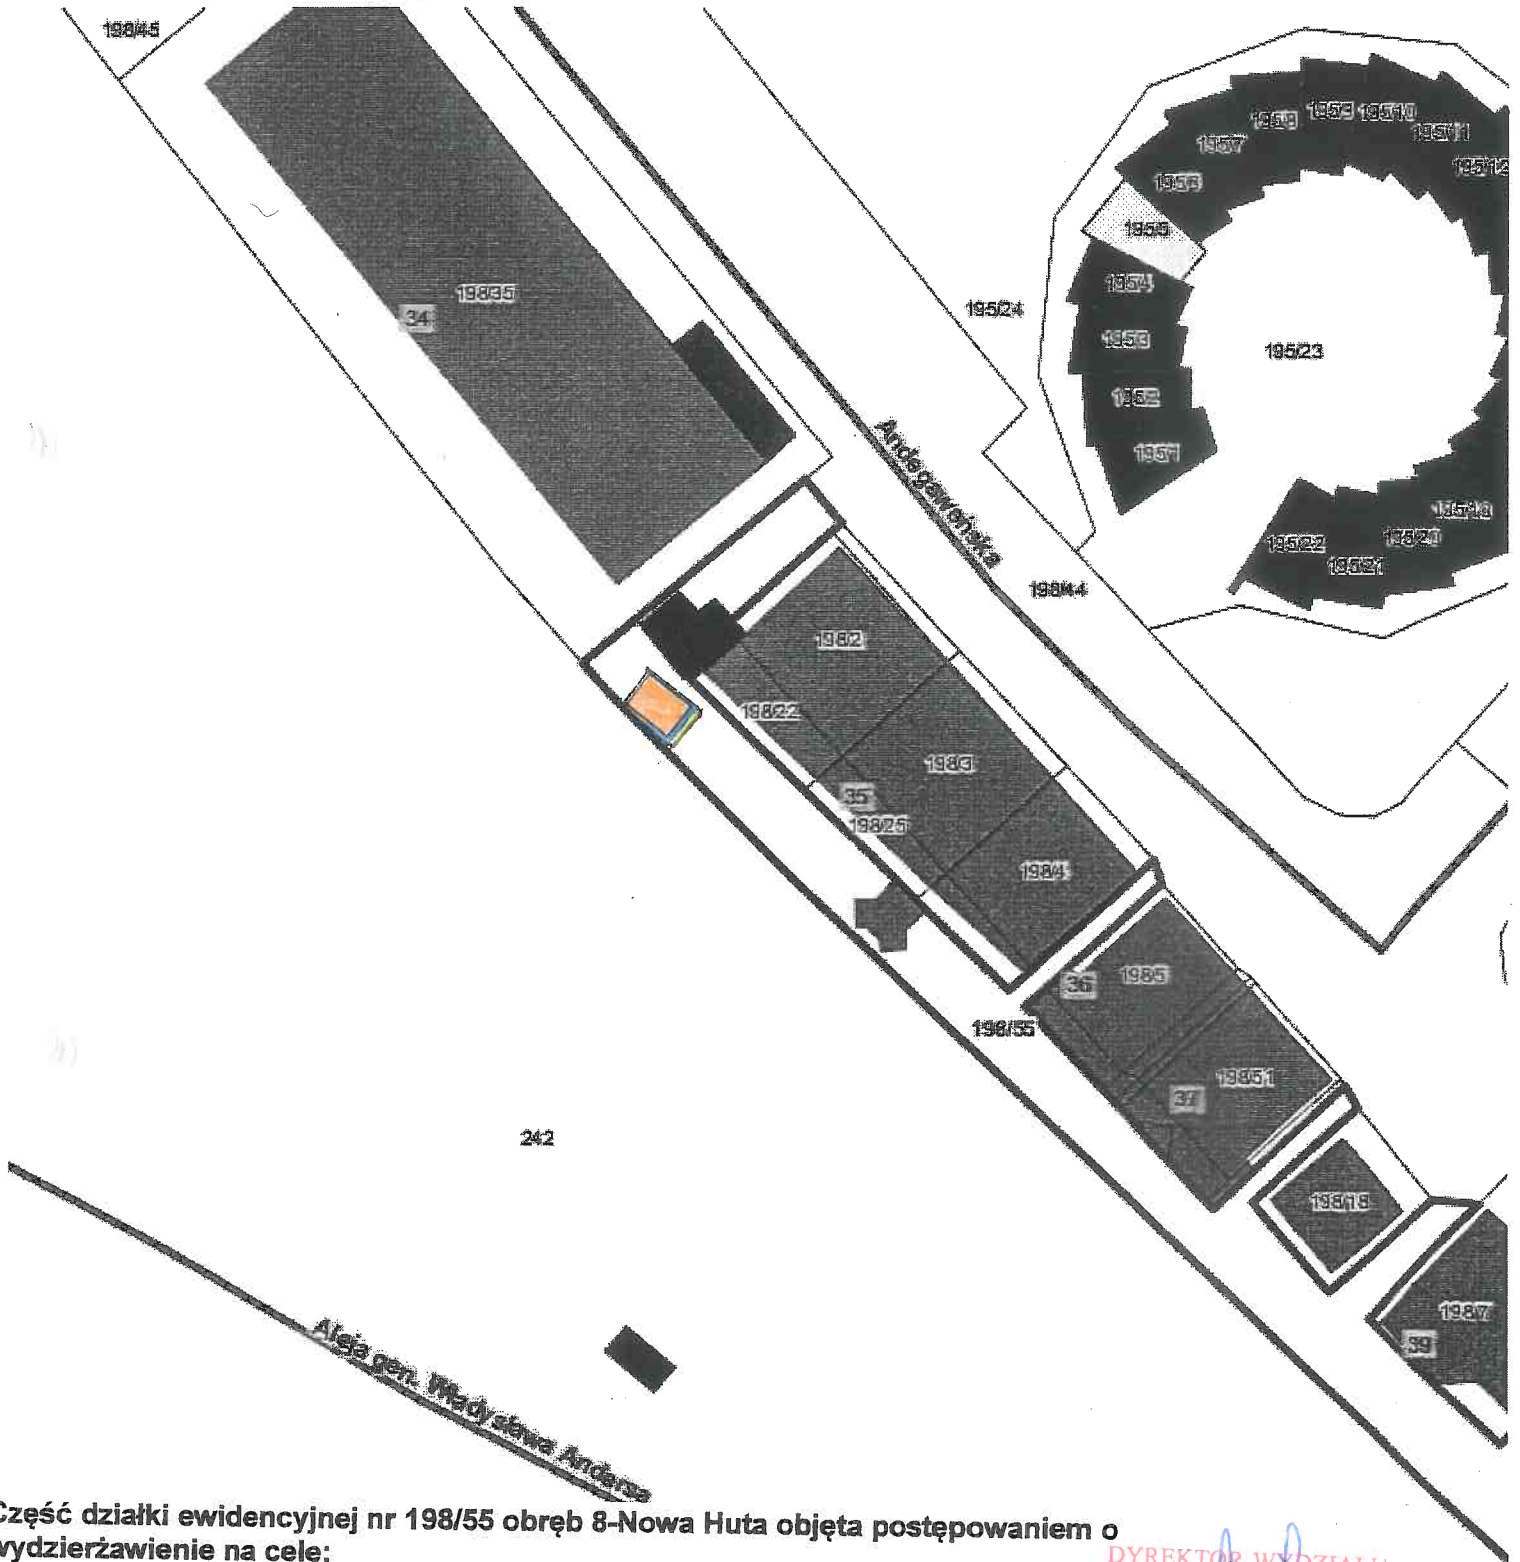

242

Część działki ewidencyjnej nr 198/55 obręb 8-Nowa Huta objęta postępowaniem o wyczerpanie na cele:

-  pod obiektem handlowym (handel)
-  pod okapem obiektu – bez możliwości zabudowy (handel)
-  dojście do obiektu

skala 1:500

DYREKTOR WYDZIAŁU

*Marla Witkiewicz*  
*60b20h*