
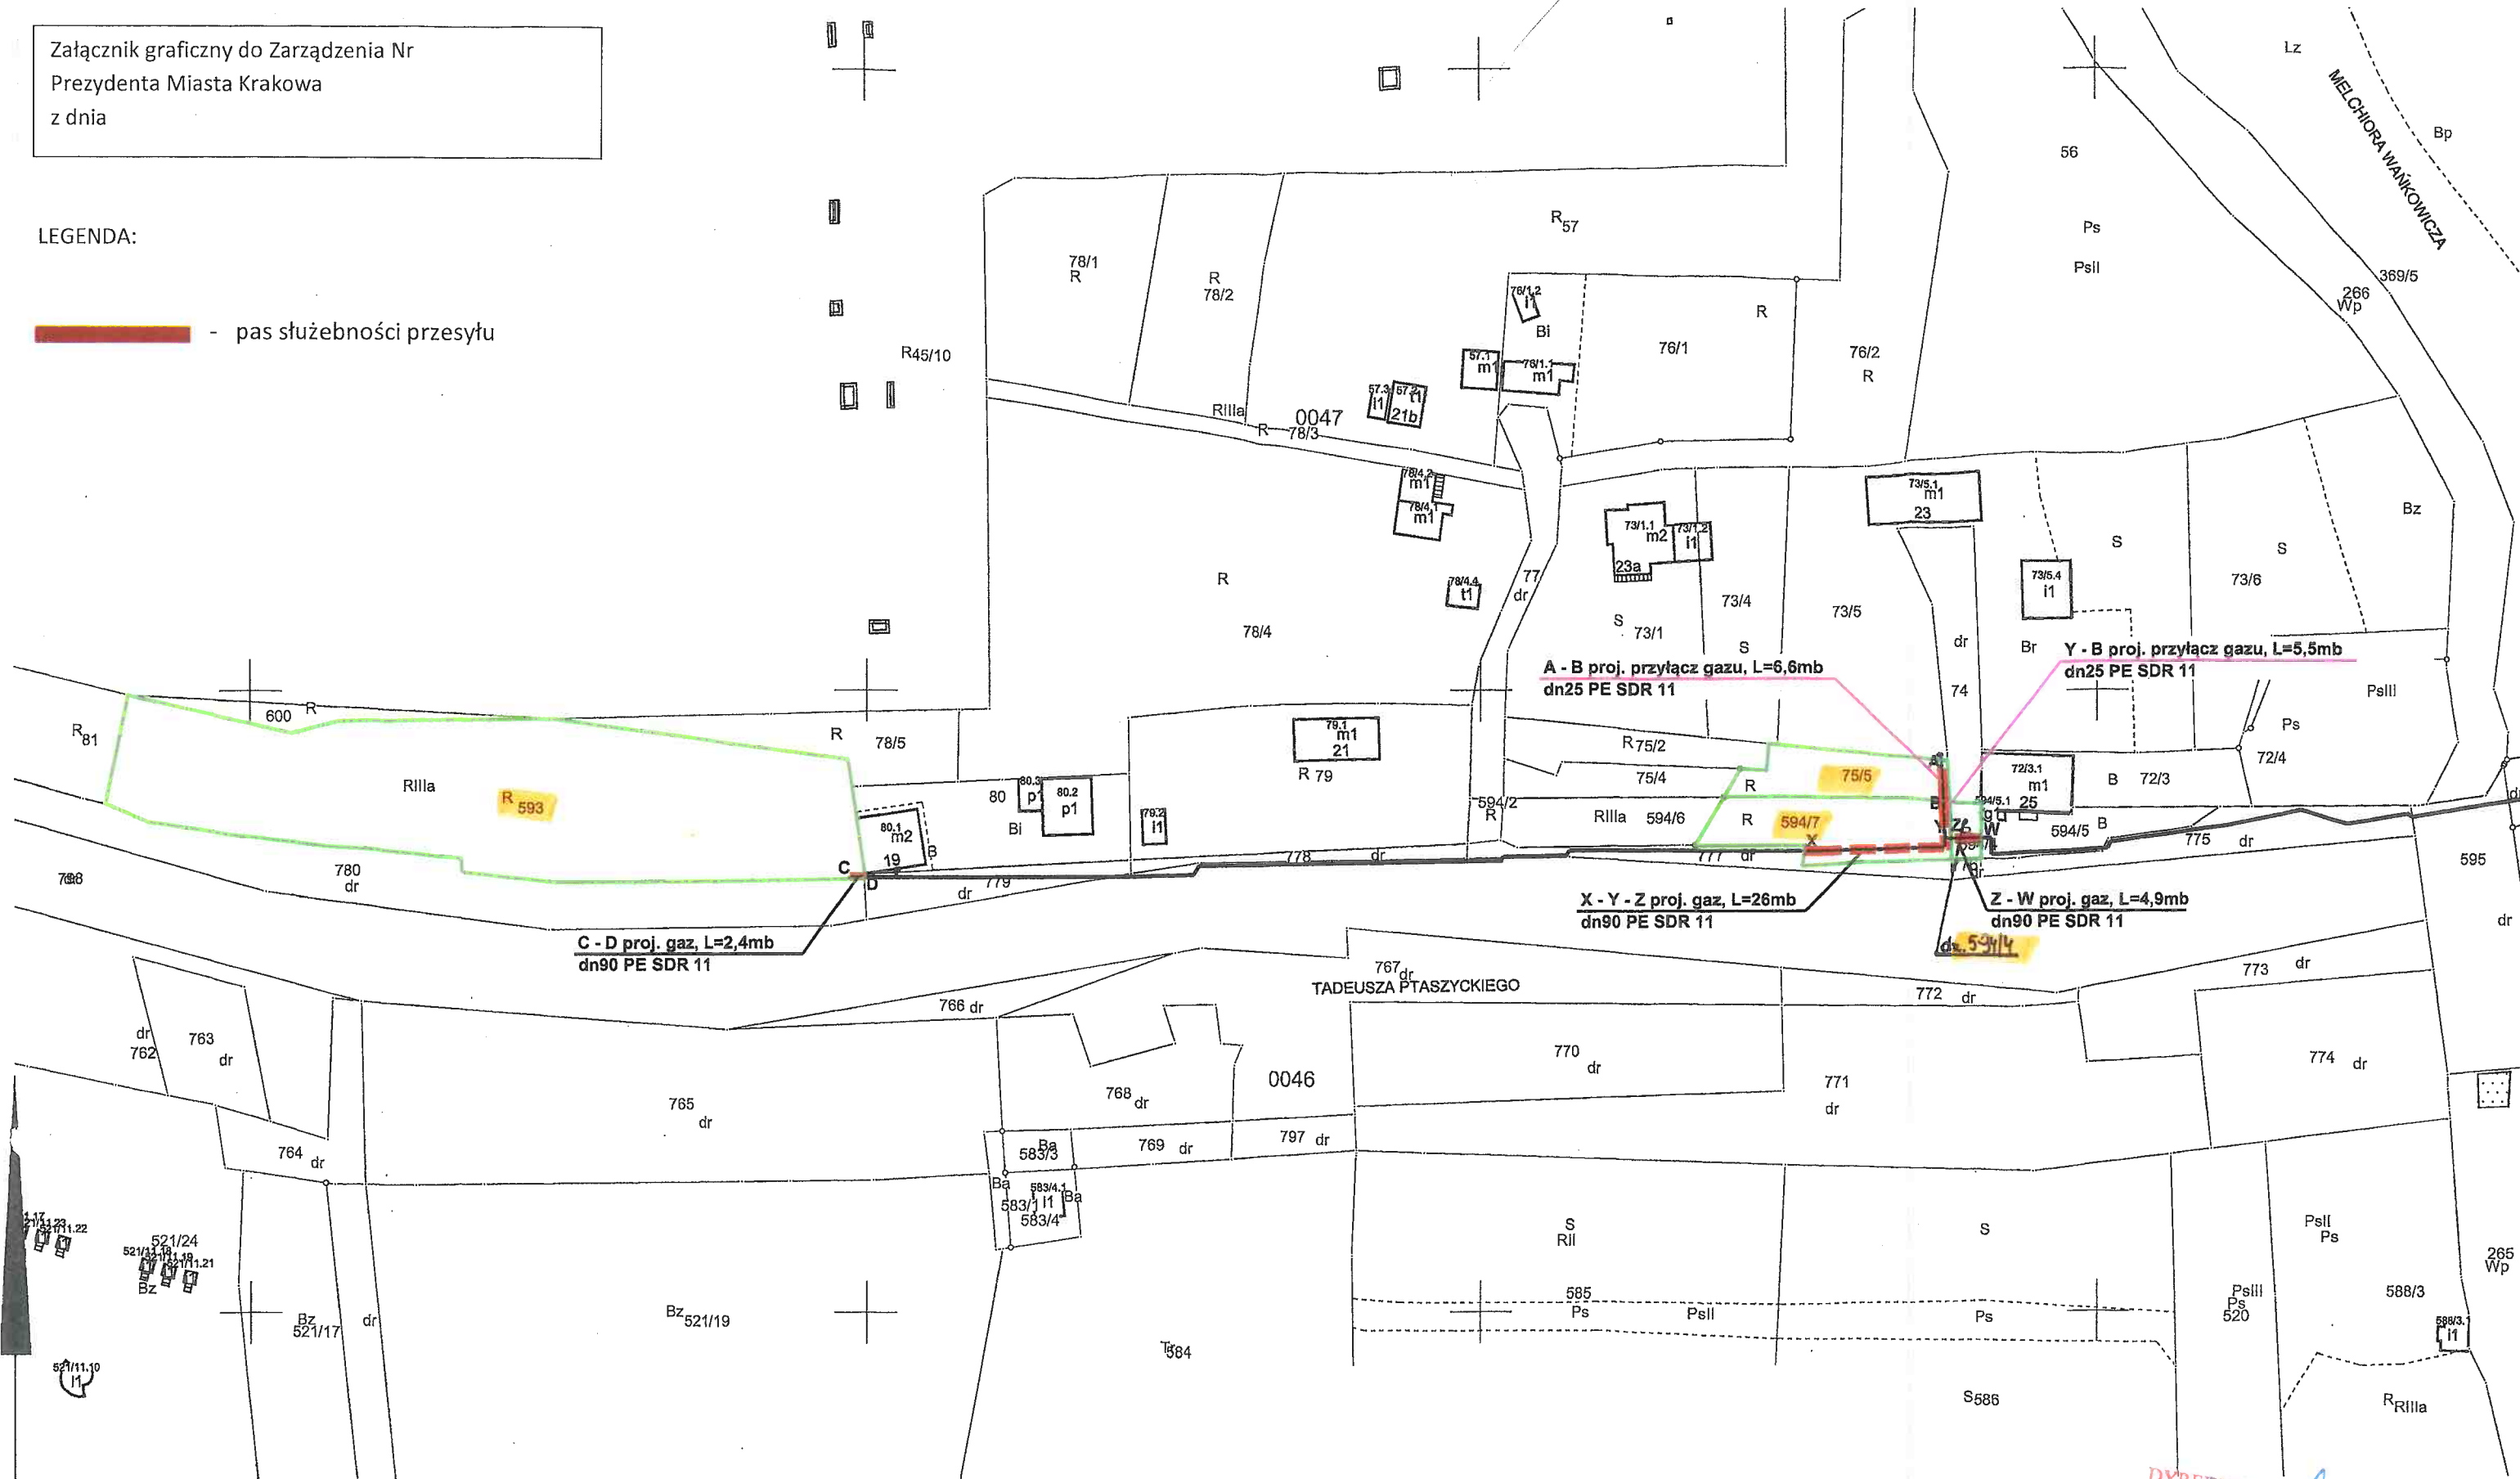


Załącznik graficzny do Zarządzenia Nr
Prezydenta Miasta Krakowa
z dnia

LEGENDA:

 - pas służebności przesyłu



MAPA EWIDENCYJNA

województwo: małopolskie
powiat: M.Kraków
jedn. ewid.: Nowa Huta
obręb: 0047
nr działki: 75/5
sekcja: 7.125.12.08.2, 7.125.12.08.4, 7.125.12.09.1, 7.125.12.09.3
arkusz mapy w KUL:
skala: 1:1000
układ współrzędnych: 2000
stan na dzień: 02-08-2018
wykonano przez: Wojciech Wiecha

PREZYDENT MIASTA KRAKOWA

GD-10.6642... 2018

Poświadczam zgodność niniejszej kopii z treścią materiału państwowego zasobu geodezyjnego i kartograficznego	
Organ prowadzący państwowy zasób geodezyjny i kartograficzny	PREZYDENT MIASTA KRAKOWA
Nazwa materiału zasobu	mapa ewidencyjna
Identyfikator ewidencyjny materiału zasobu	3546-356/2011
Data wykonania kopii	02-08-2018
Imię, nazwisko i podpis osoby reprezentującej organ	Wojciech Wiecha

Projektowana infrastruktura gazowa								
Nr działki	Oznaczenie na mapie	Typ [przyłącze/sieć]	Ciśnienie [średnie/niskie]	Średnica [mm]	Materiał [PE/stal]	Długość [m]	Pas zajętości [m]	Powierzchnia zajętości na działce [m ²]
594/4	Z-W	Sieć	średnie	dn90	PE	4,9	1	4,9
594/7	X-Y-Z	Sieć	średnie	dn90	PE	26	1	26
593	C-D	Sieć	średnie	dn90	PE	2,4	1	2,4
594/7	Y-B	Przyłącze	średnie	dn25	PE	5,5	1	5,5
75/5	A-B	Przyłącze	średnie	dn25	PE	6,6	1	6,6
Powierzchnia łącznie								45,4

DYREKTOR WYDZIAŁU
Maria Witkiewicz

Niniejsza mapa ewidencyjna jest wydrukiem z bazy danych powiatowego zasobu geodezyjnego i kartograficznego, która powstała na podstawie pomiaru bezpośredniego oraz digitalizacji mapy ewidencyjnej.