


Załącznik graficzny
do zarządzenia nr
Prezydenta Miasta Krakowa
z dnia

Temat: dz. 57/1 obr. 45 - Nowa Huta

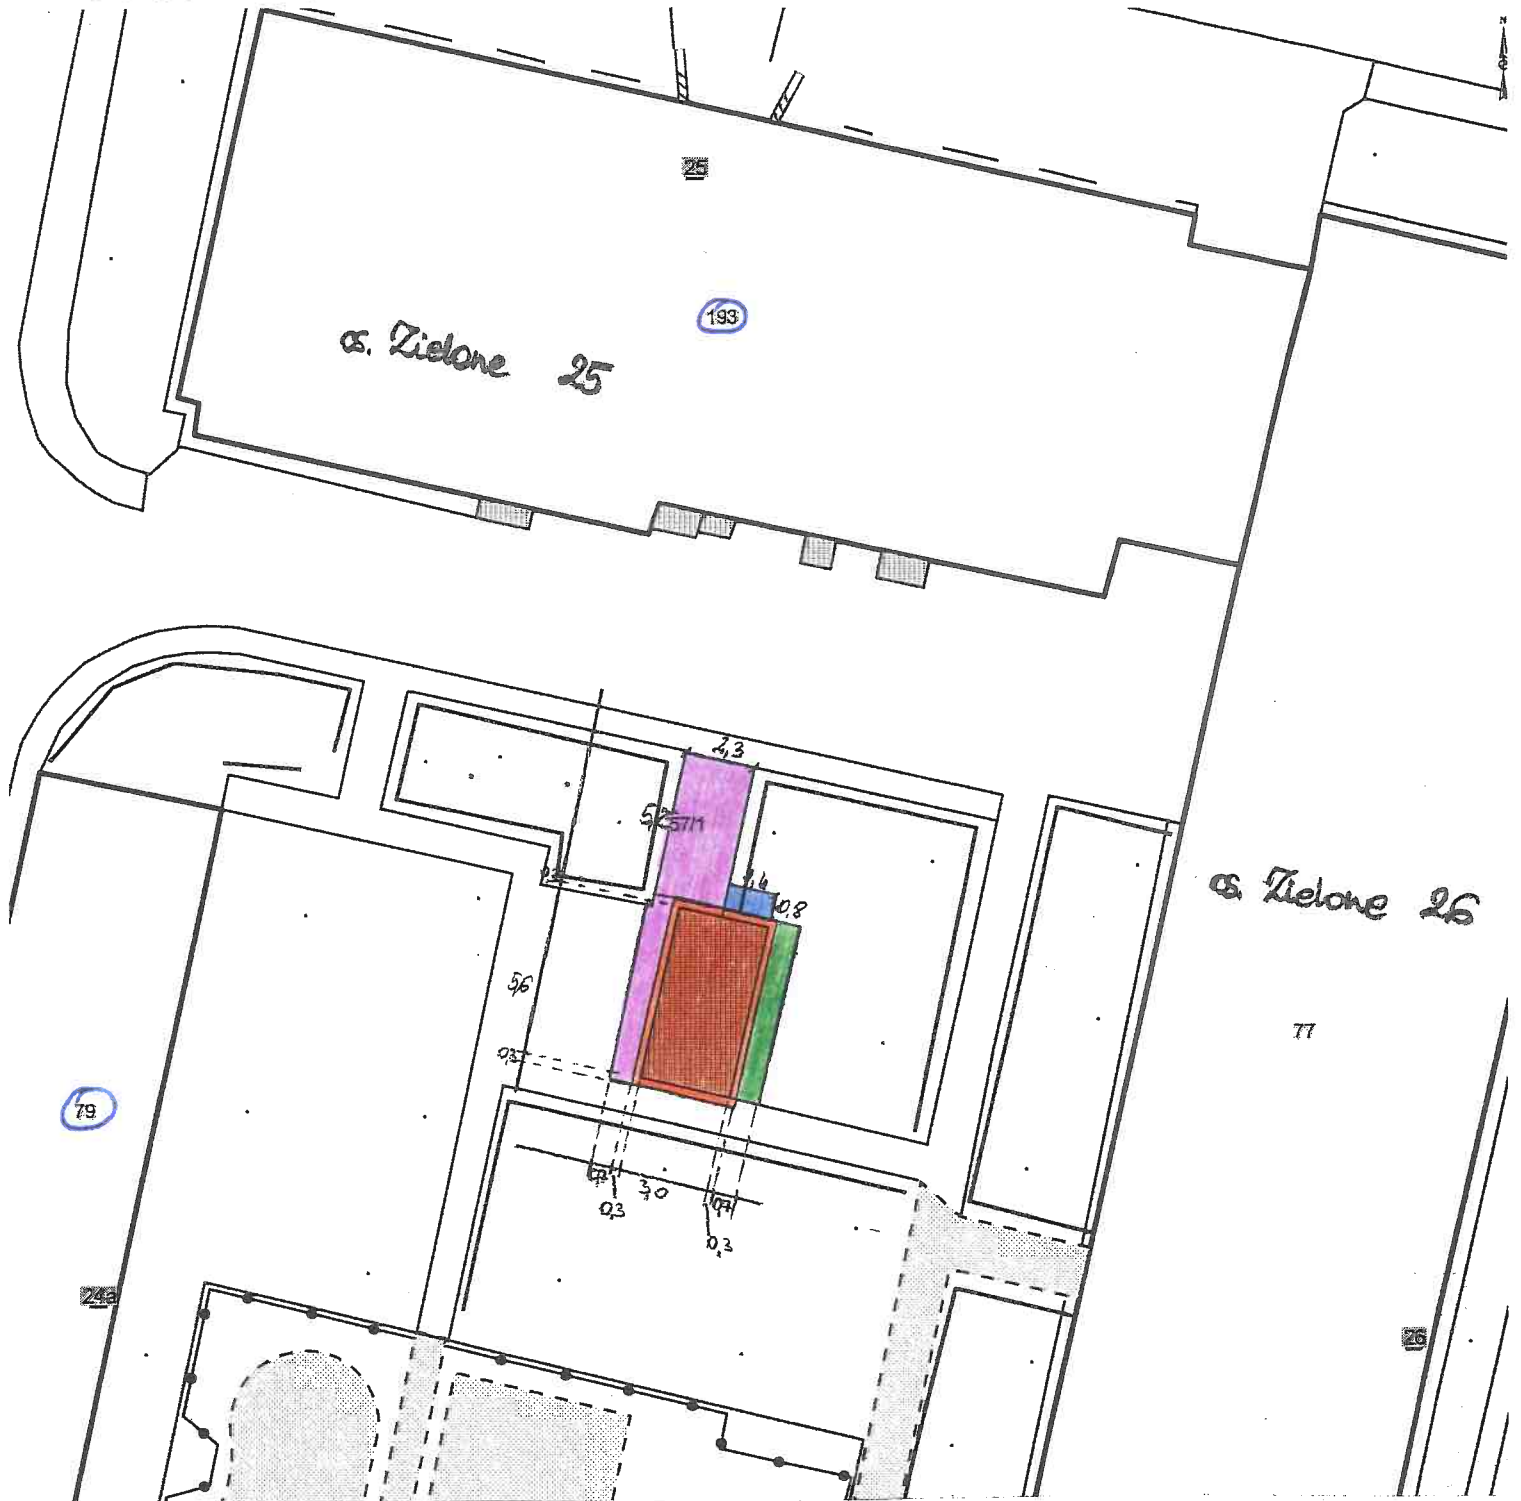

Skala 1:250

Teren przeznaczony do wydzierżawienia:

część działki nr 57/1 obr. 45-Nowa Huta do użytkowania na cele:

- przebudowa i eksploatacja wiaty śmietnikowej (wiata śmietnikowa)
- kontener na odpady szklane typu igloo (wiata śmietnikowa bez prawa do zabudowy)
- dojeżdżenie (droga dojazdowa)
- zielenie ochronne (rolniczy do 1000m² włącznie)

DYREKTOR WYDZIAŁU

Marta Witkiewicz

(Handwritten signature)