


Załącznik graficzny
do zarządzenia Nr
Prezydenta Miasta Krakowa
z dnia

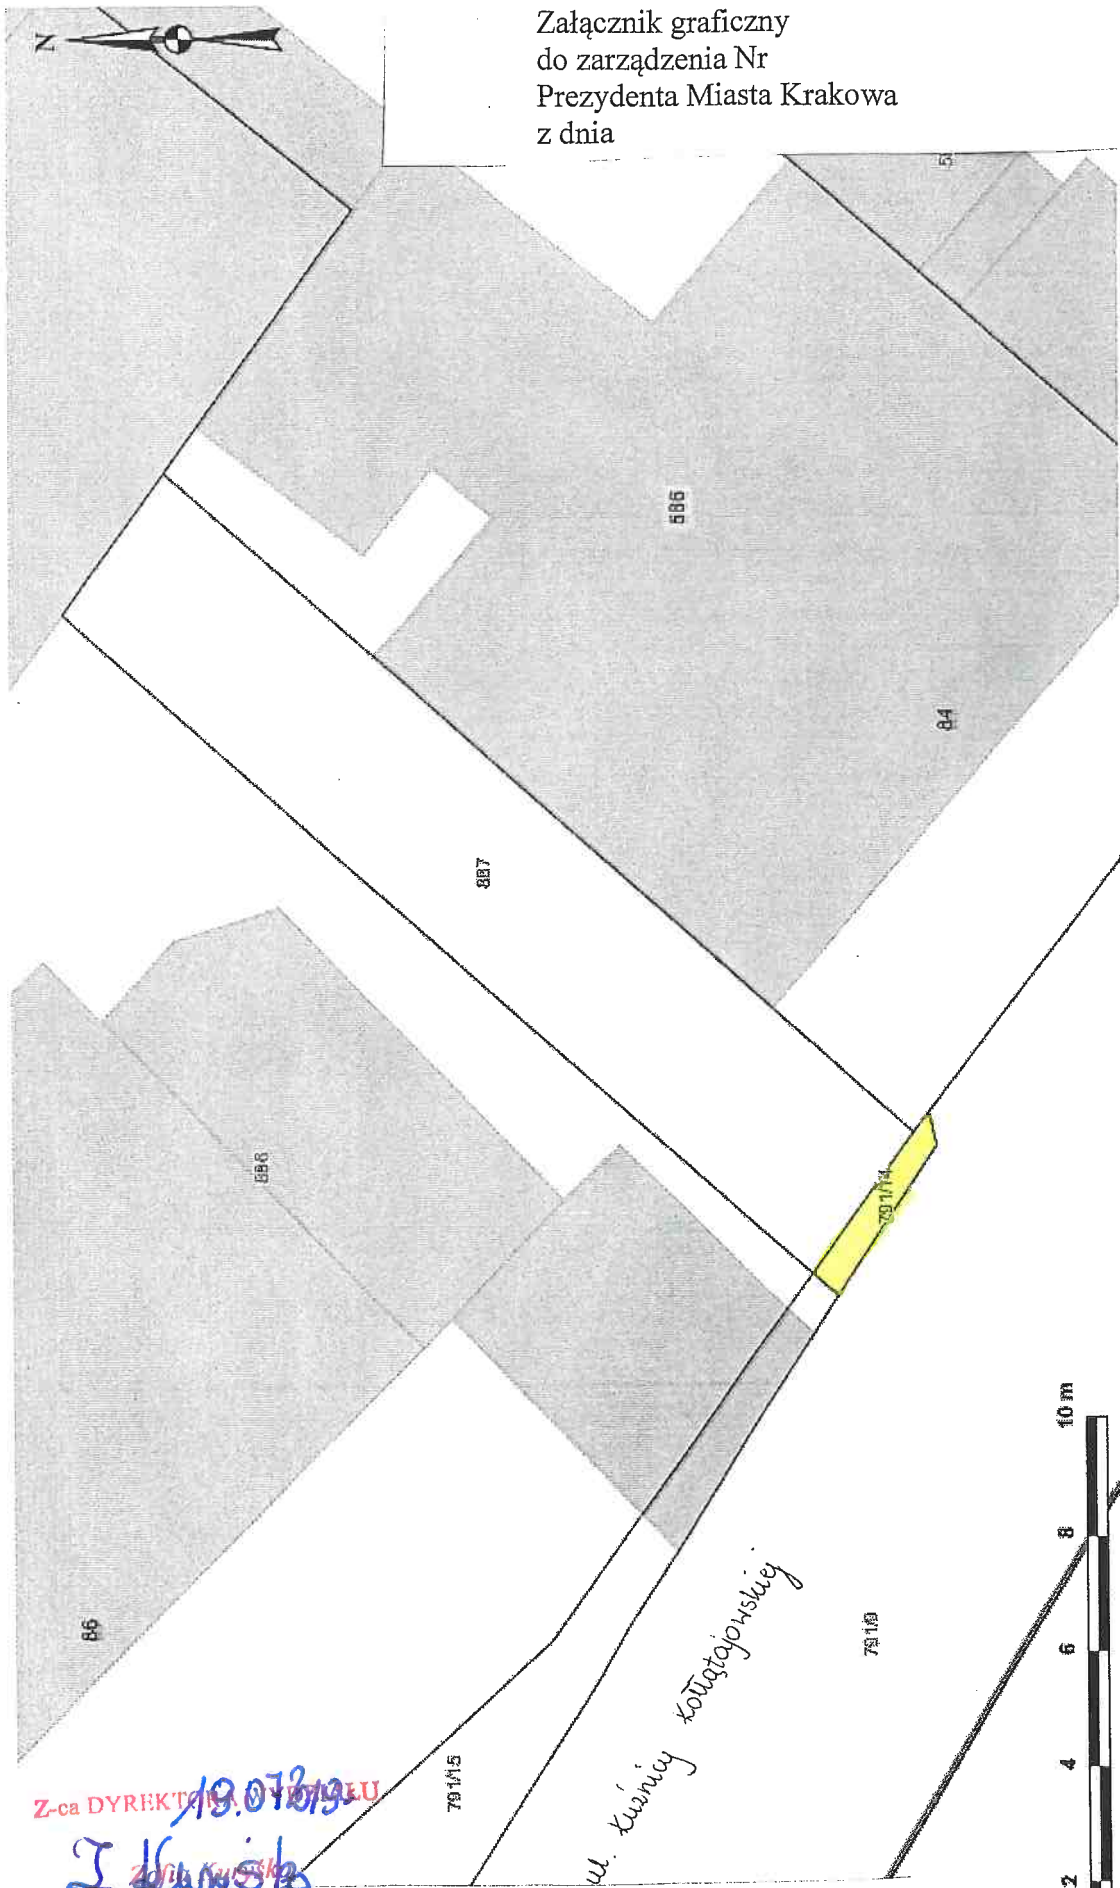

Z-ca DYREKTORA ODRĘBNOŚCI
19.07.19
I. Kwiatkowska

Teren przeznaczony do oddania w dzierżawę:



- działka nr 791/14 o pow. 0,0002 ha, w udziale w wysokości po 1/2 z przeznaczeniem do korzystania na cel: droga dojazdowa, dojście



Skala: 1:125

Współrzędne środka mapy: X: 5551935.8282 Y: 7424882.3333