


Załącznik graficzny do zarządzenia nr
Prezydenta Miasta Krakowa
z dnia

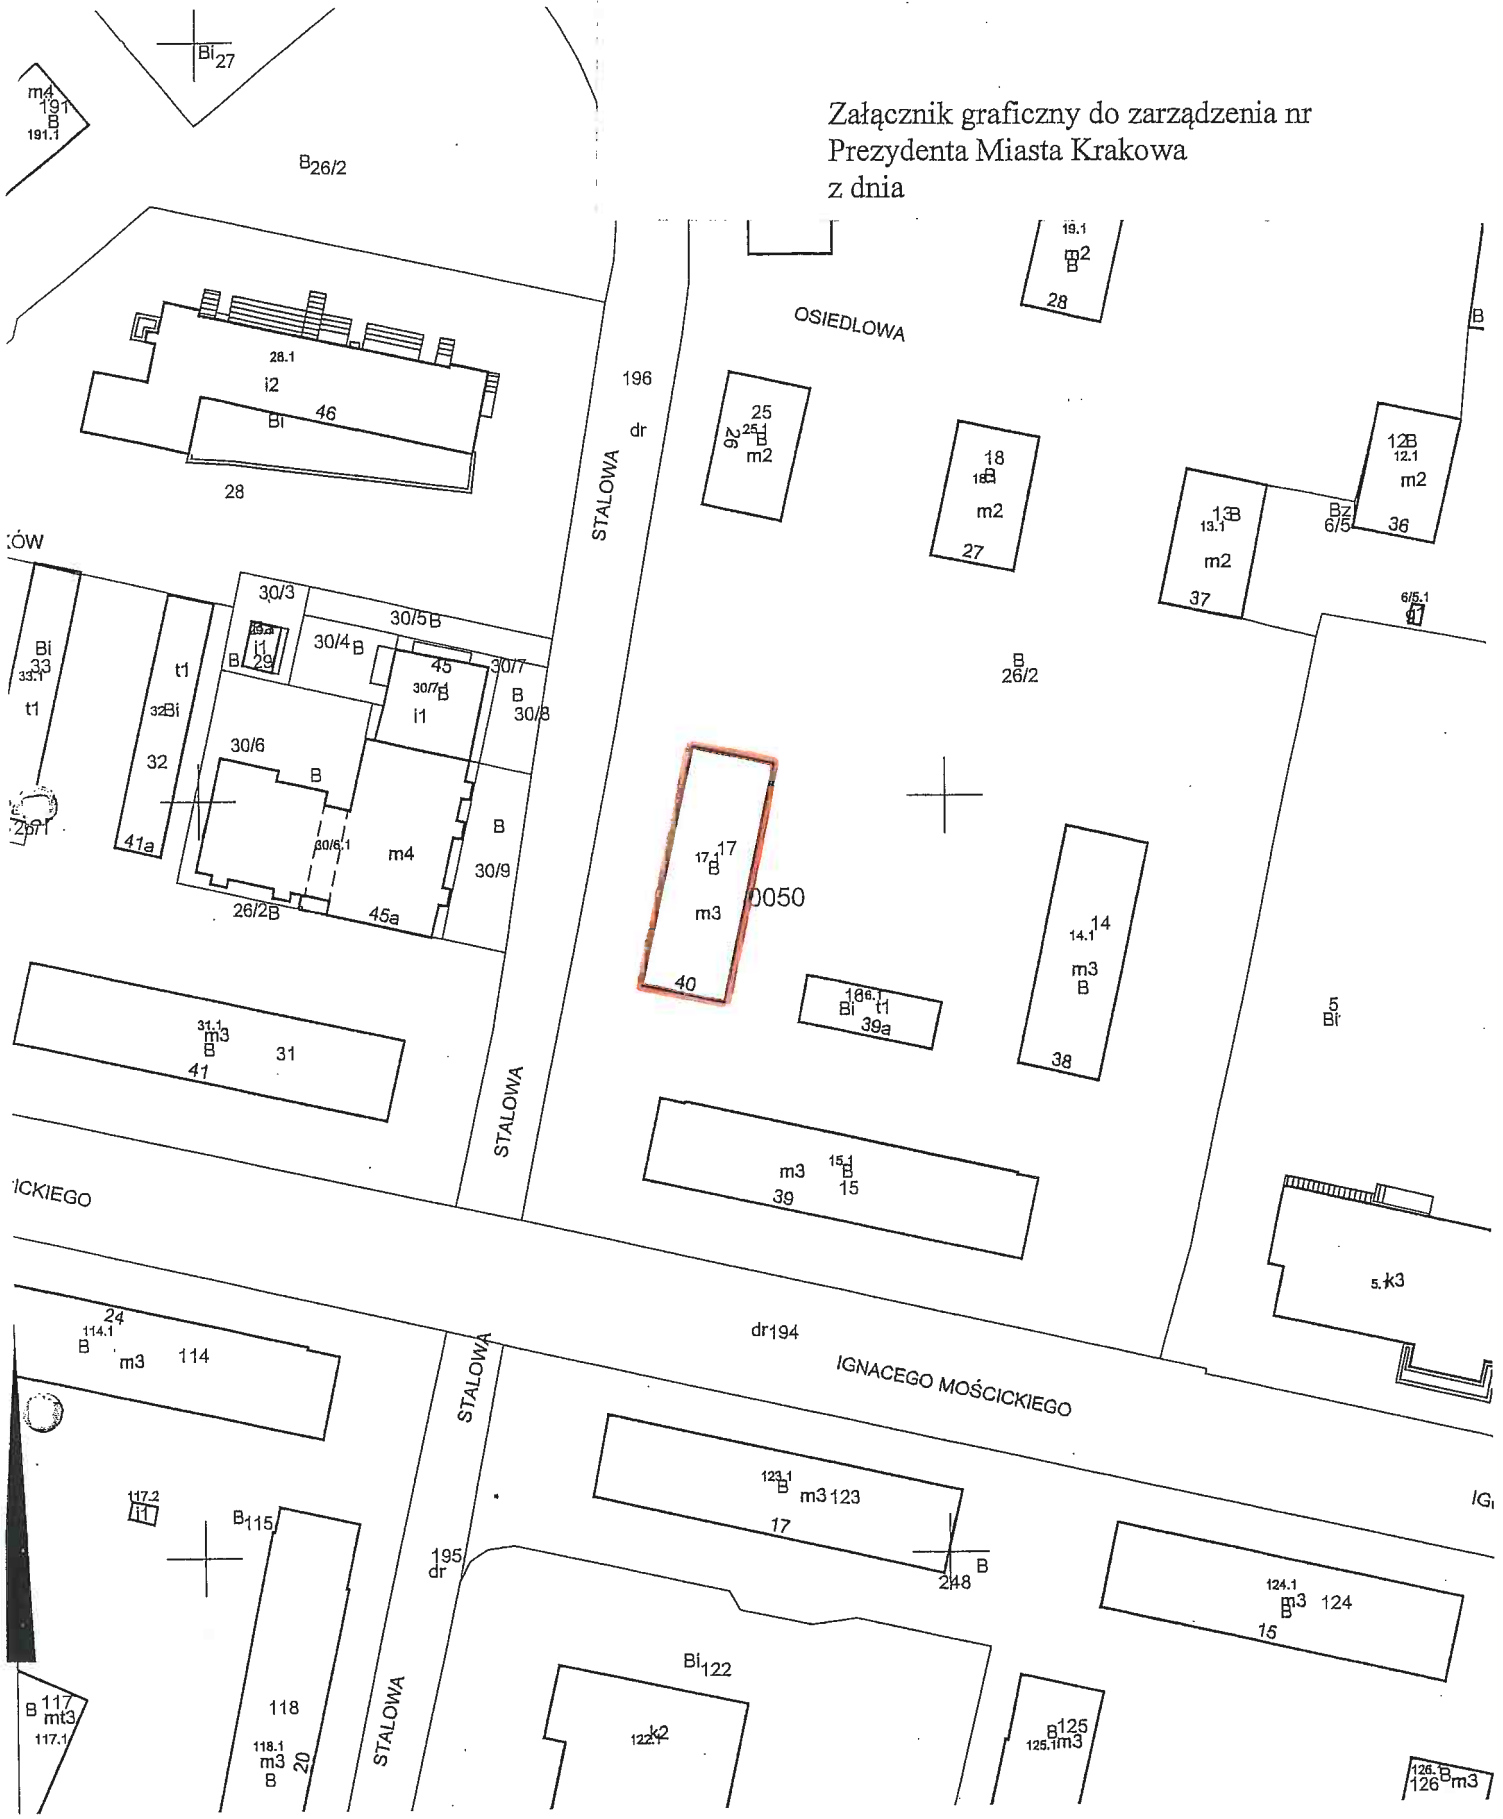

Skala 1:1000

Teren przeznaczony do wydzierżawienia: część działki nr 26/2 obr. 50-Nowa Huta do użytkowania na cel:

- warstwa dociepleniowa (mieszkalny, wraz z zabudowaniami i urządzeniami nieodzownymi do prawidłowego funkcjonowania obiektu mieszkalnego)

2708.219.
Z-ca DYREKTORA WYDZIAŁU
Zofia Kuryśko