


URZĄD MIASTA KRAKOWA
WYDZIAŁ SKARBU MIASTA
31-523 Kraków, ul. Kaszowicza 29

ZAŁĄCZNIK GRAFICZNY
DO ZARZĄDZENIA NR
PREZYDENTA MIASTA KRAKOWA
Z DNIA

Miasto Kraków
Jedn. ewid. Nowa Huta
Obręb nr 5
1:1000

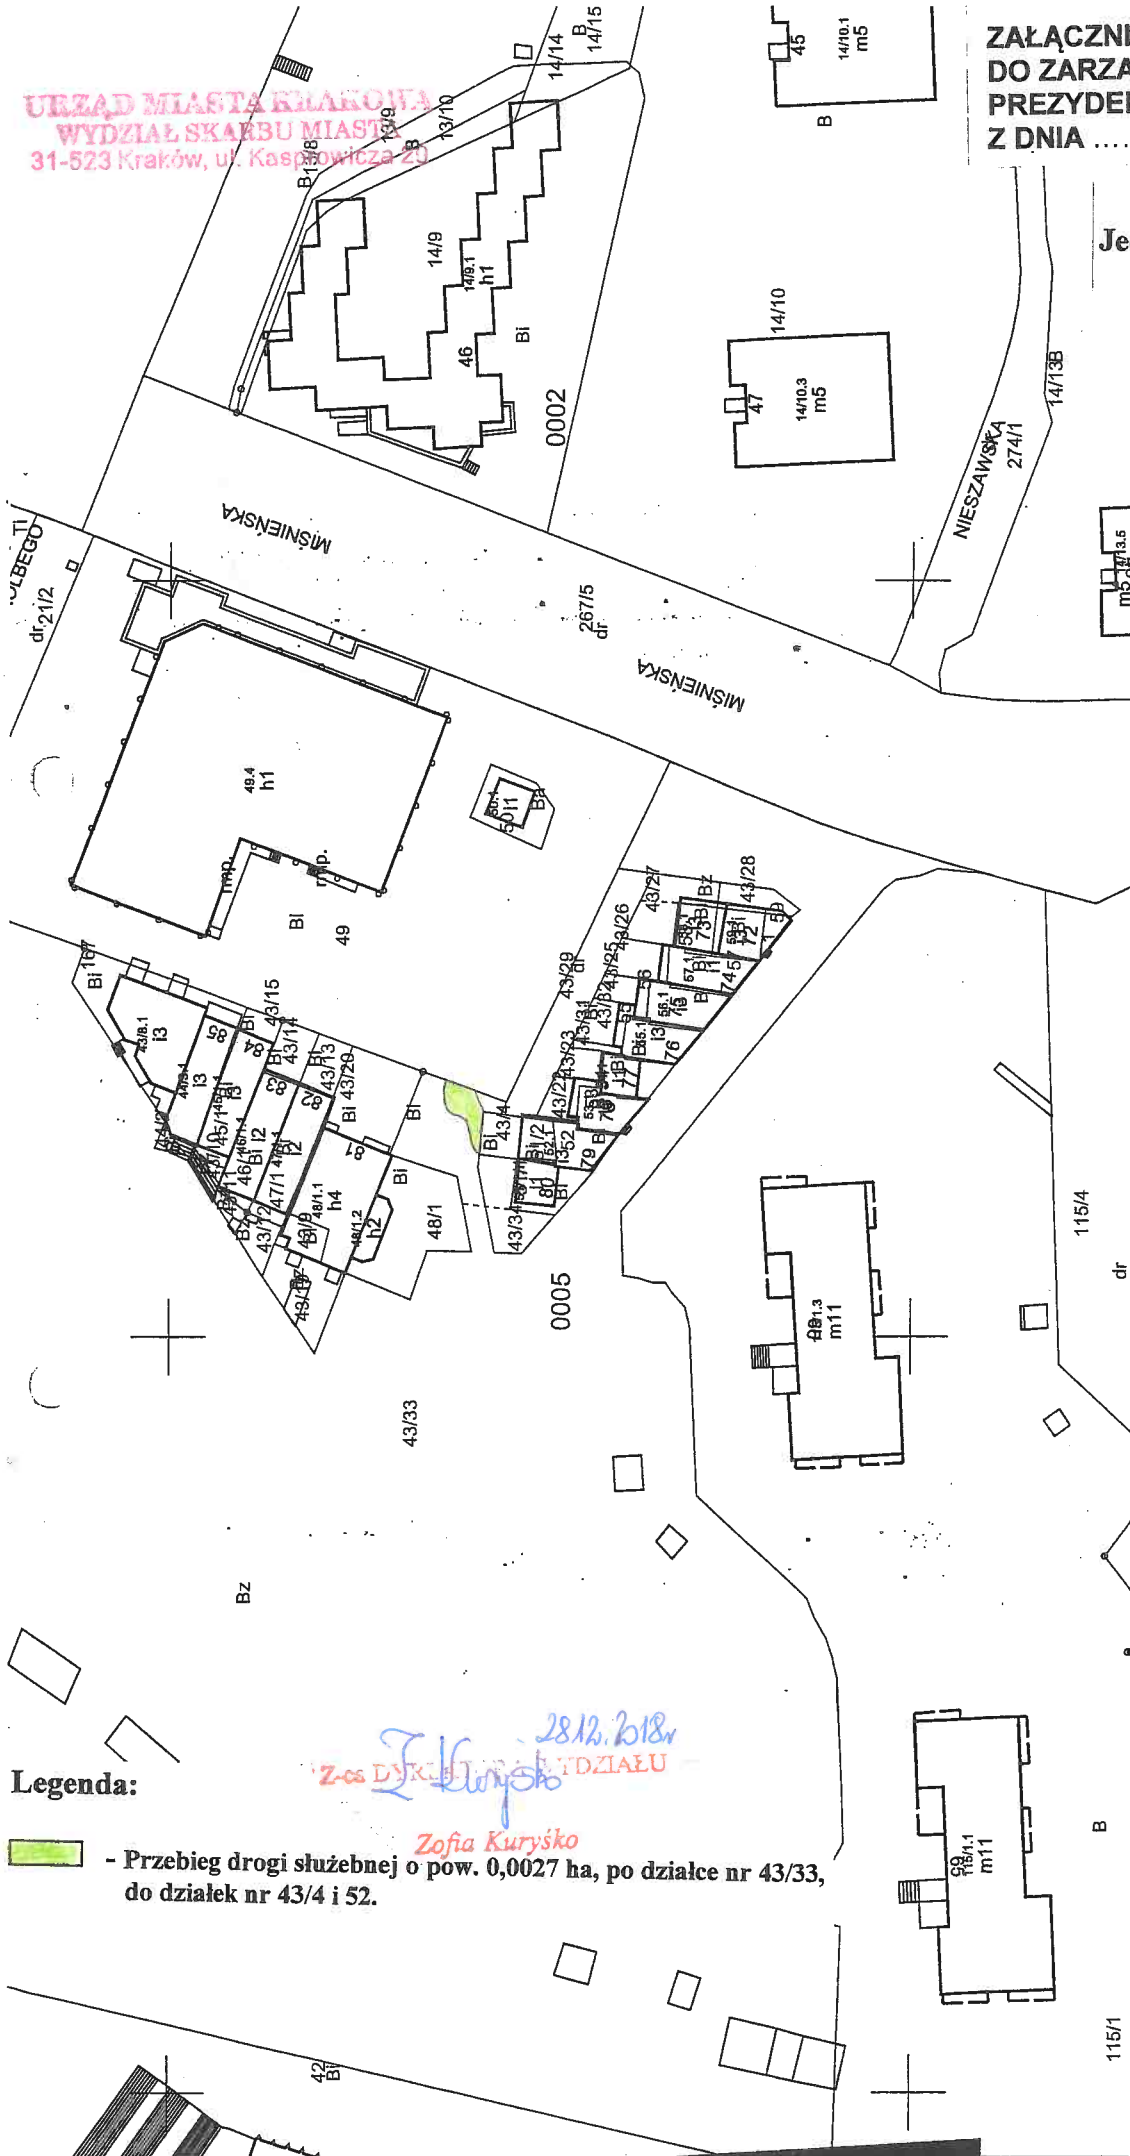

Posiadaacza się zgodność niniejszej kopii z treścią materiału państwowego zasobu geodezyjnego i kartograficznego	PREZYDENT MIASTA KRAKOWA
Organ prowadzący państwowy zasób geodezyjny i kartograficzny	mapa ewidencyjna
Nazwa materiału zasobu	3581-942/10
Identyfikator ewidencyjny materiału zasobu	11-07-2017
Data wykonania kopii	z ul. PREZYDENTA MIASTA
Imię, nazwisko i podpis osoby reprezentującej organ	<i>[Signature]</i>

Legenda:

- Przebieg drogi służebnej o pow. 0,0027 ha, po działce nr 43/33, do działek nr 43/4 i 52.

Zofia Kurysko
Z-ca DYREKTORA WYDZIAŁU
28.12.2018r.

MAPA EWIDENCYJNA

województwo: małopolskie
powiat: M. Kraków
jedn. ewid.: Nowa Huta
obręb: 5
nr działki: 52
sekcja: 7.126.12.16.3
arkusz mapy w KUL:
skala: 1:1000
układ współrzędnych: 2000
stan na dzień: 11-07-2017
wykonano przez: Agnieszka Gos

PREZYDENT MIASTA KRAKOWA
GD-10.6642.....03536.....2017