



Temat: Drukowanie mapy

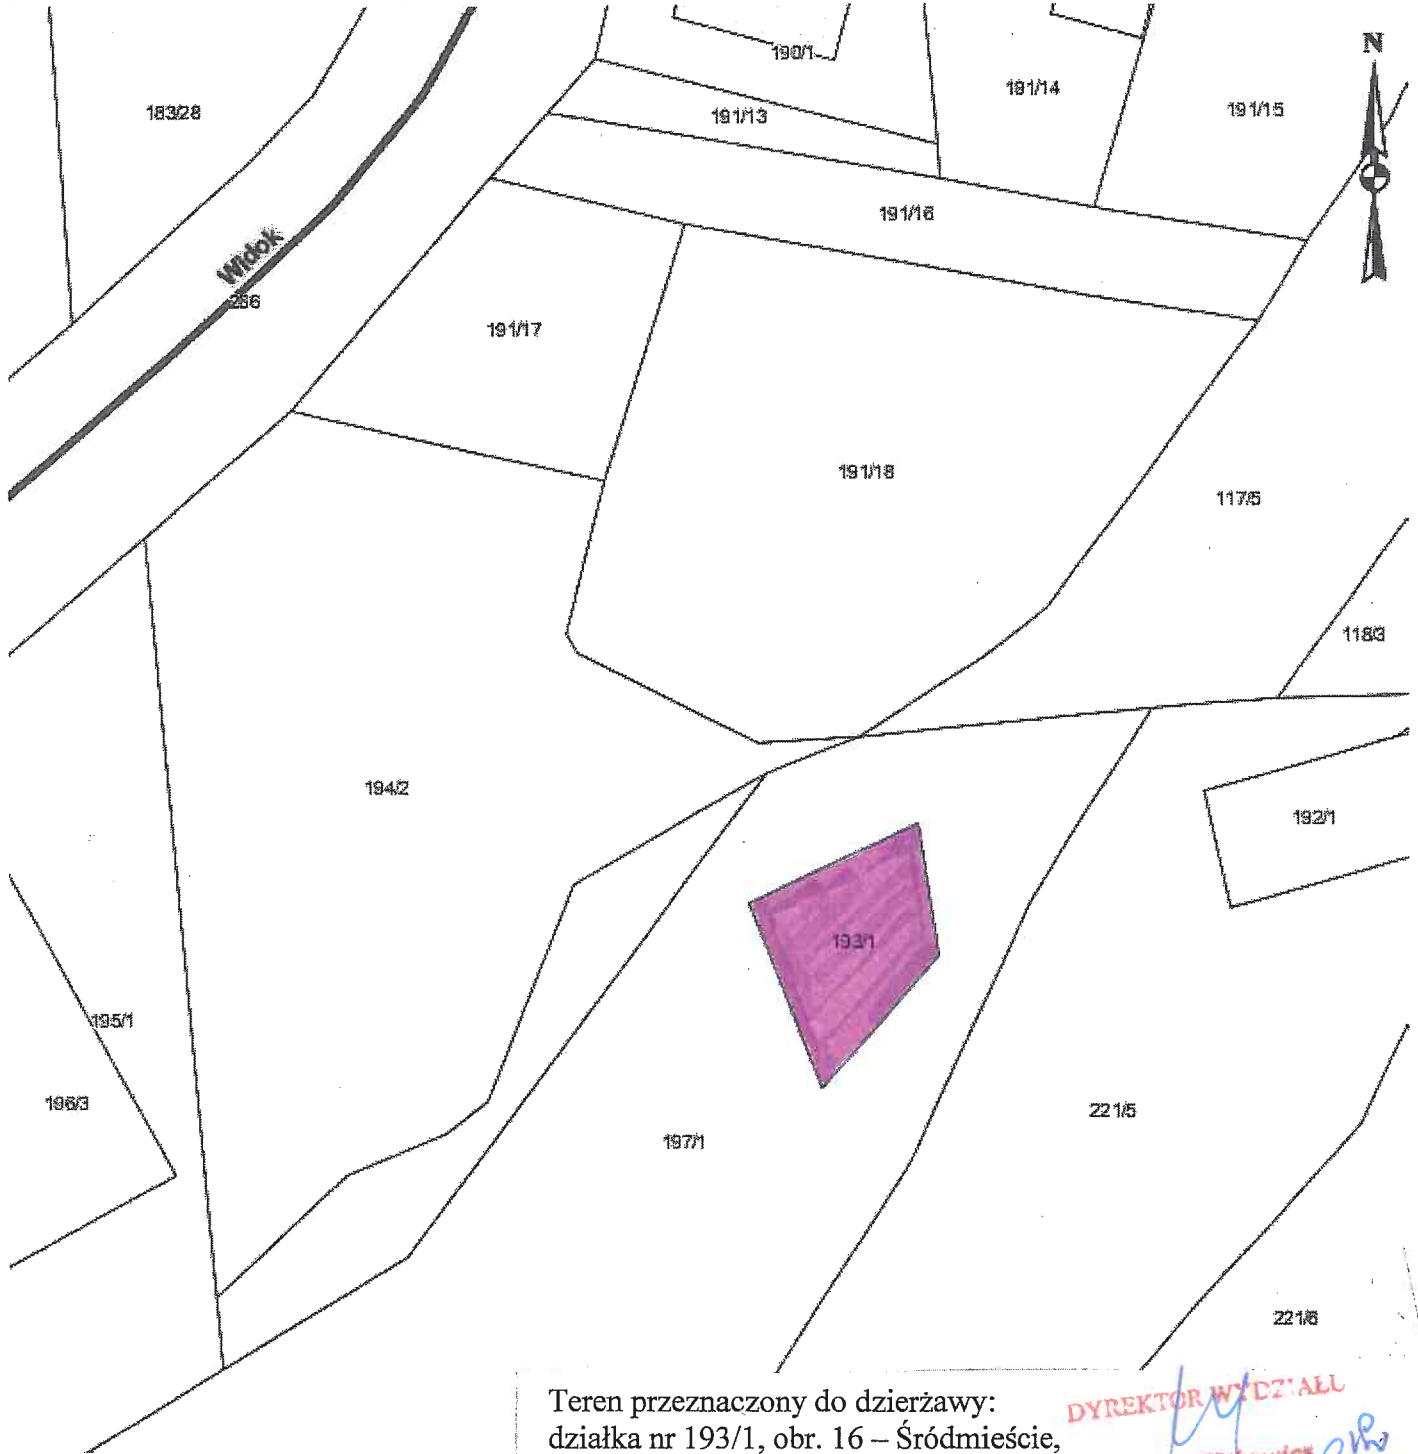

Skala: 1:500

Teren przeznaczony do dzierżawy:  
działka nr 193/1, obr. 16 – Śródmieście,  
z przeznaczeniem do użytkowania na cel:

DYREKTOR WYDZIAŁU  
*Marta Witkiewicz*  
*WOSKOWA*

 prowadzenie działalności z zakresu zadań własnych gminy, polegającej na budowie i utrzymaniu publicznych urządzeń służących do zaopatrzenia ludności w wodę, gromadzenia, przesyłania, oczyszczania i odprowadzania ścieków oraz odzysku i unieszkodliwiania odpadów, w tym ich składowania, bez możliwości zmiany istniejącego sposobu zagospodarowania.