


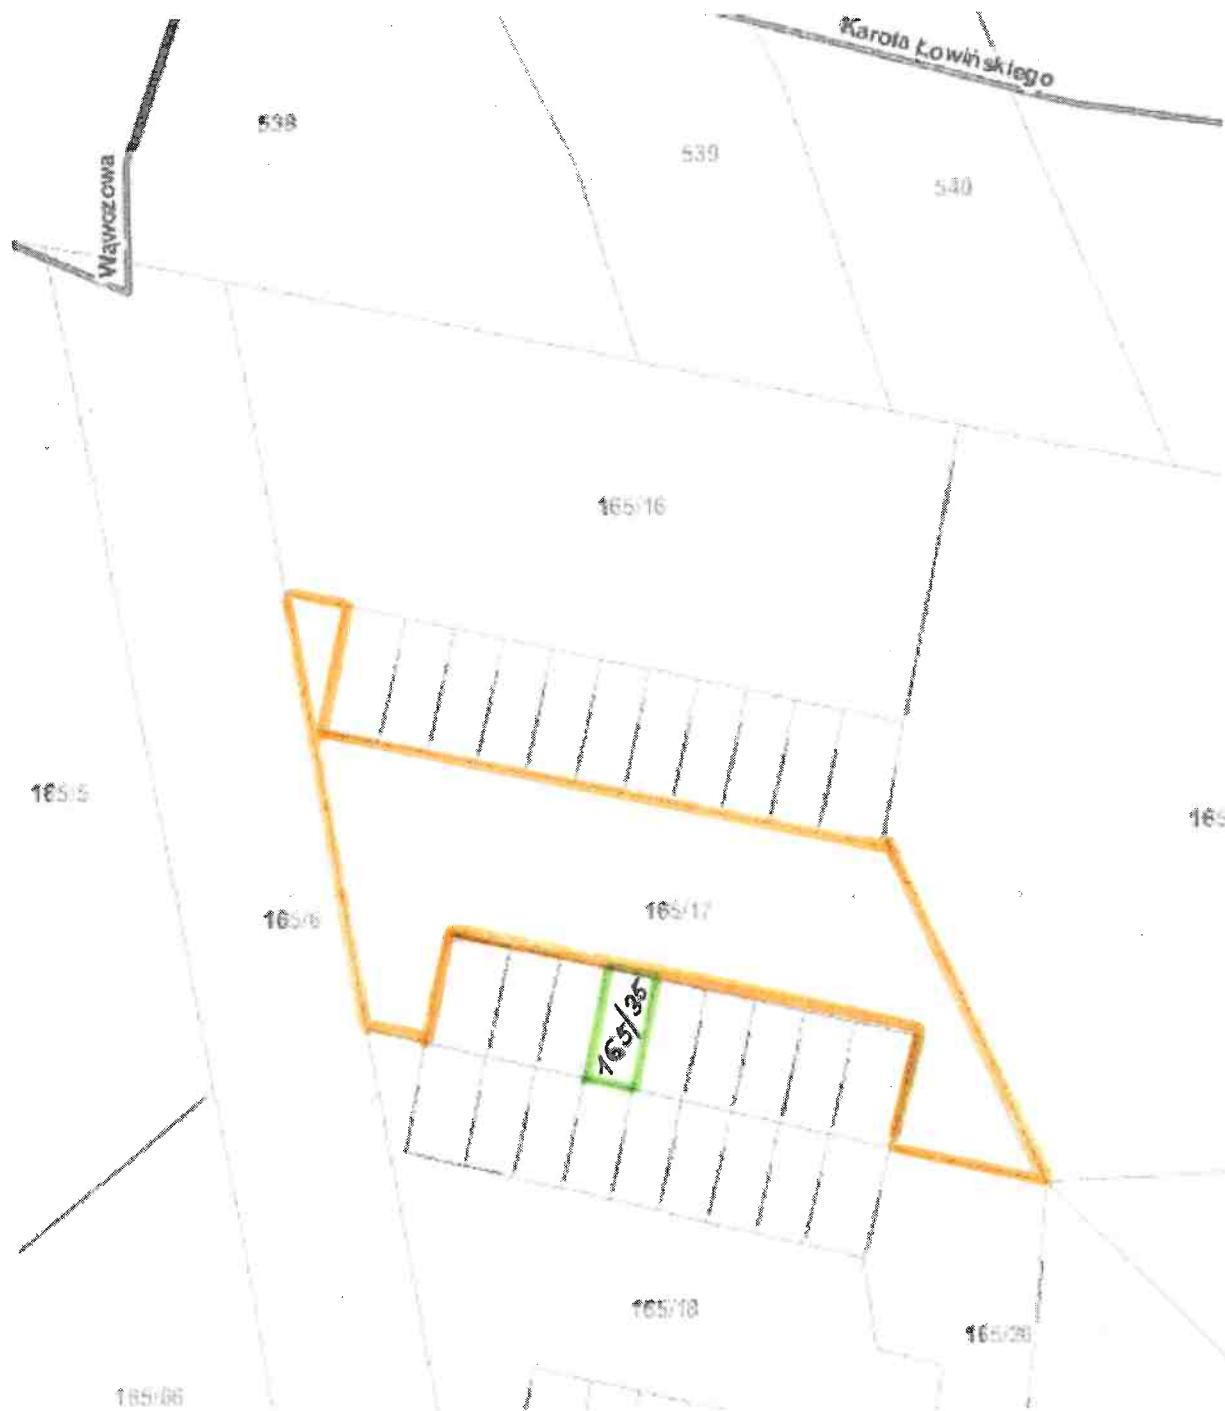

Załącznik graficzny do
Zarządzenia Prezydenta Miasta Krakowa Nr
z dnia



 teren przeznaczony do oddania w dzierżawę na cel garaż:
- działka nr 165/35, obręb 44 – Nowa Huta

 teren przeznaczony do oddania w dzierżawę na cel droga dojazdowa
do garażu: udział 1/20 części w działce nr 165/17, obręb 44 – Nowa Huta

Z-ca L.P.H. 2812 218 ALU
I. Kurysko
Zofia Kurysko