


Załącznik do Zarządzenia Nr 764/2019

Prezydenta Miasta Krakowa  
z dnia 9.04.2019r.

LEGENDA:

SŁUŻEBNOŚĆ PRZESYŁU

Z-ca DYREKTORA WYDZIAŁU  
ZOFIA KAWYŚKO

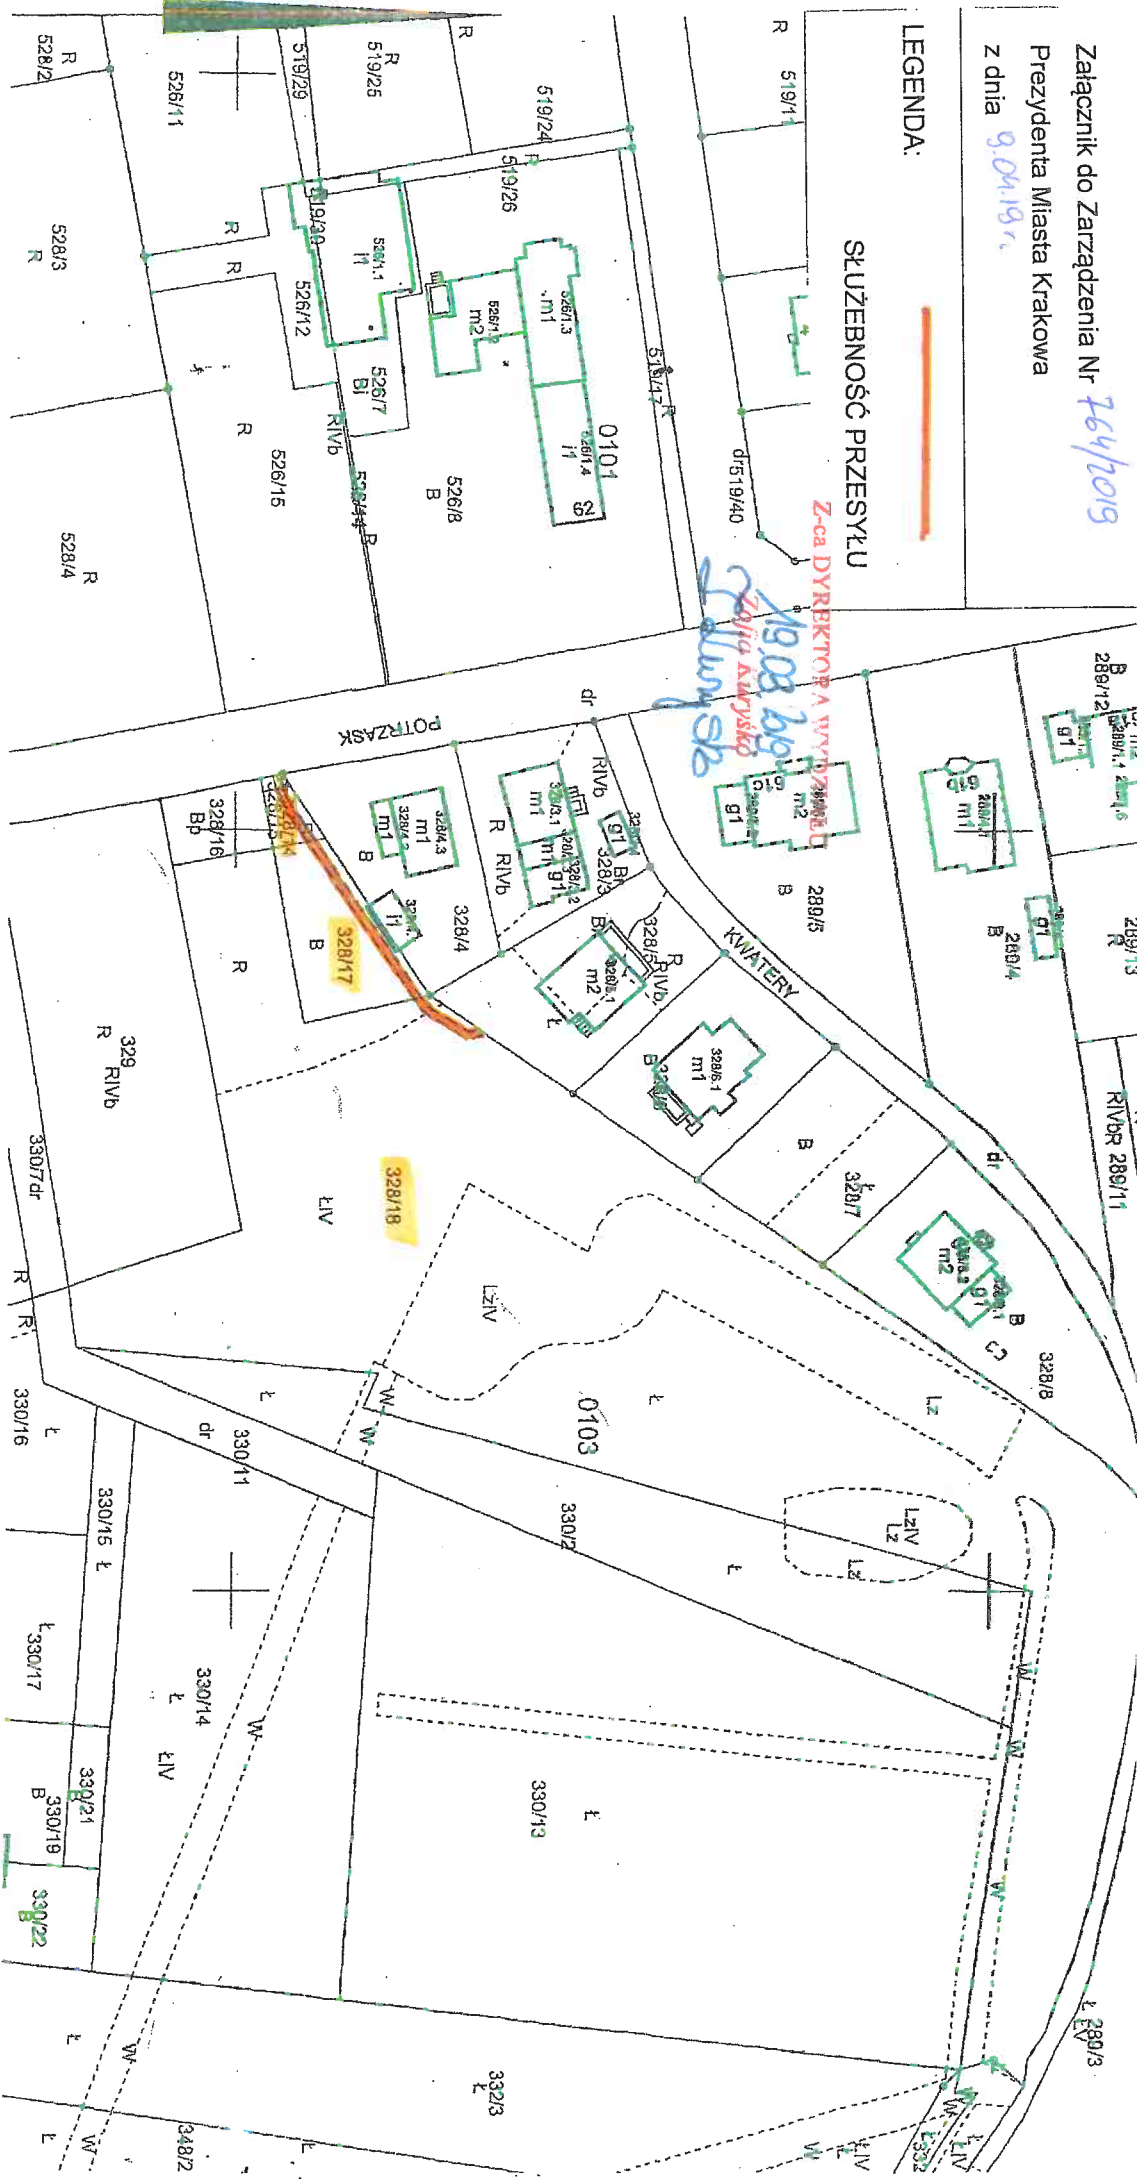

MAPA EWIDENCYJNA

województwo: małopolskie  
powiat: M. Kraków  
jedn. ewid.: Podgórze  
obręb: 103  
nr działki: 328/18  
sekcja: 7.124.12.13.3, 7.124.12.13.4, 7.124.12.18.1, 7.124.12.18.2  
arkusz mapy w KUL:  
skala: 1:1000

PREZYDENT MIASTA KRAKOWA

GD-10.6642..... 2017

Poswiadcza się zgodność niniejszej kopii z treścią materiału państwowego zasobu geodezyjnego i kartograficznego	PREZYDENT MIASTA KRAKOWA
Organ prowadzący państwowy zasób geodezyjny i kartograficzny	mapa ewidencyjna
Nazwa materiału zasobu	3546-356/2011
Identyfikator ewidencyjny materiału zasobu	12-04-2017
Data wykonania kopii	
Inię, nazwisko i podpis osoby reprezentującej organ	

Powierzchnia służebności terenu na działce nr: 328/14, zajęta po ułożeniu gazociągu = 7 m<sup>2</sup>, długość przewodu gazowego 7 mb.

328/17, zajęta po ułożeniu gazociągu = 25 m<sup>2</sup>, długość przewodu gazowego 25 mb, 328/18, zajęta po ułożeniu gazociągu = 10 m<sup>2</sup>, długość przewodu gazowego 10 mb.

Legenda:  
projekowany gazociąg w strefie kontrolowanej 1 m

*Zofia Kawyśko*