


Teren przeznaczony do dzierżawy na cele:

- wiata śmietnikowa
- dojście
- zieleń osłonowa (rolniczy)

Internetowy Serwer Danych Przestrzennych - Kraków

Temat: Drukowanie mapy

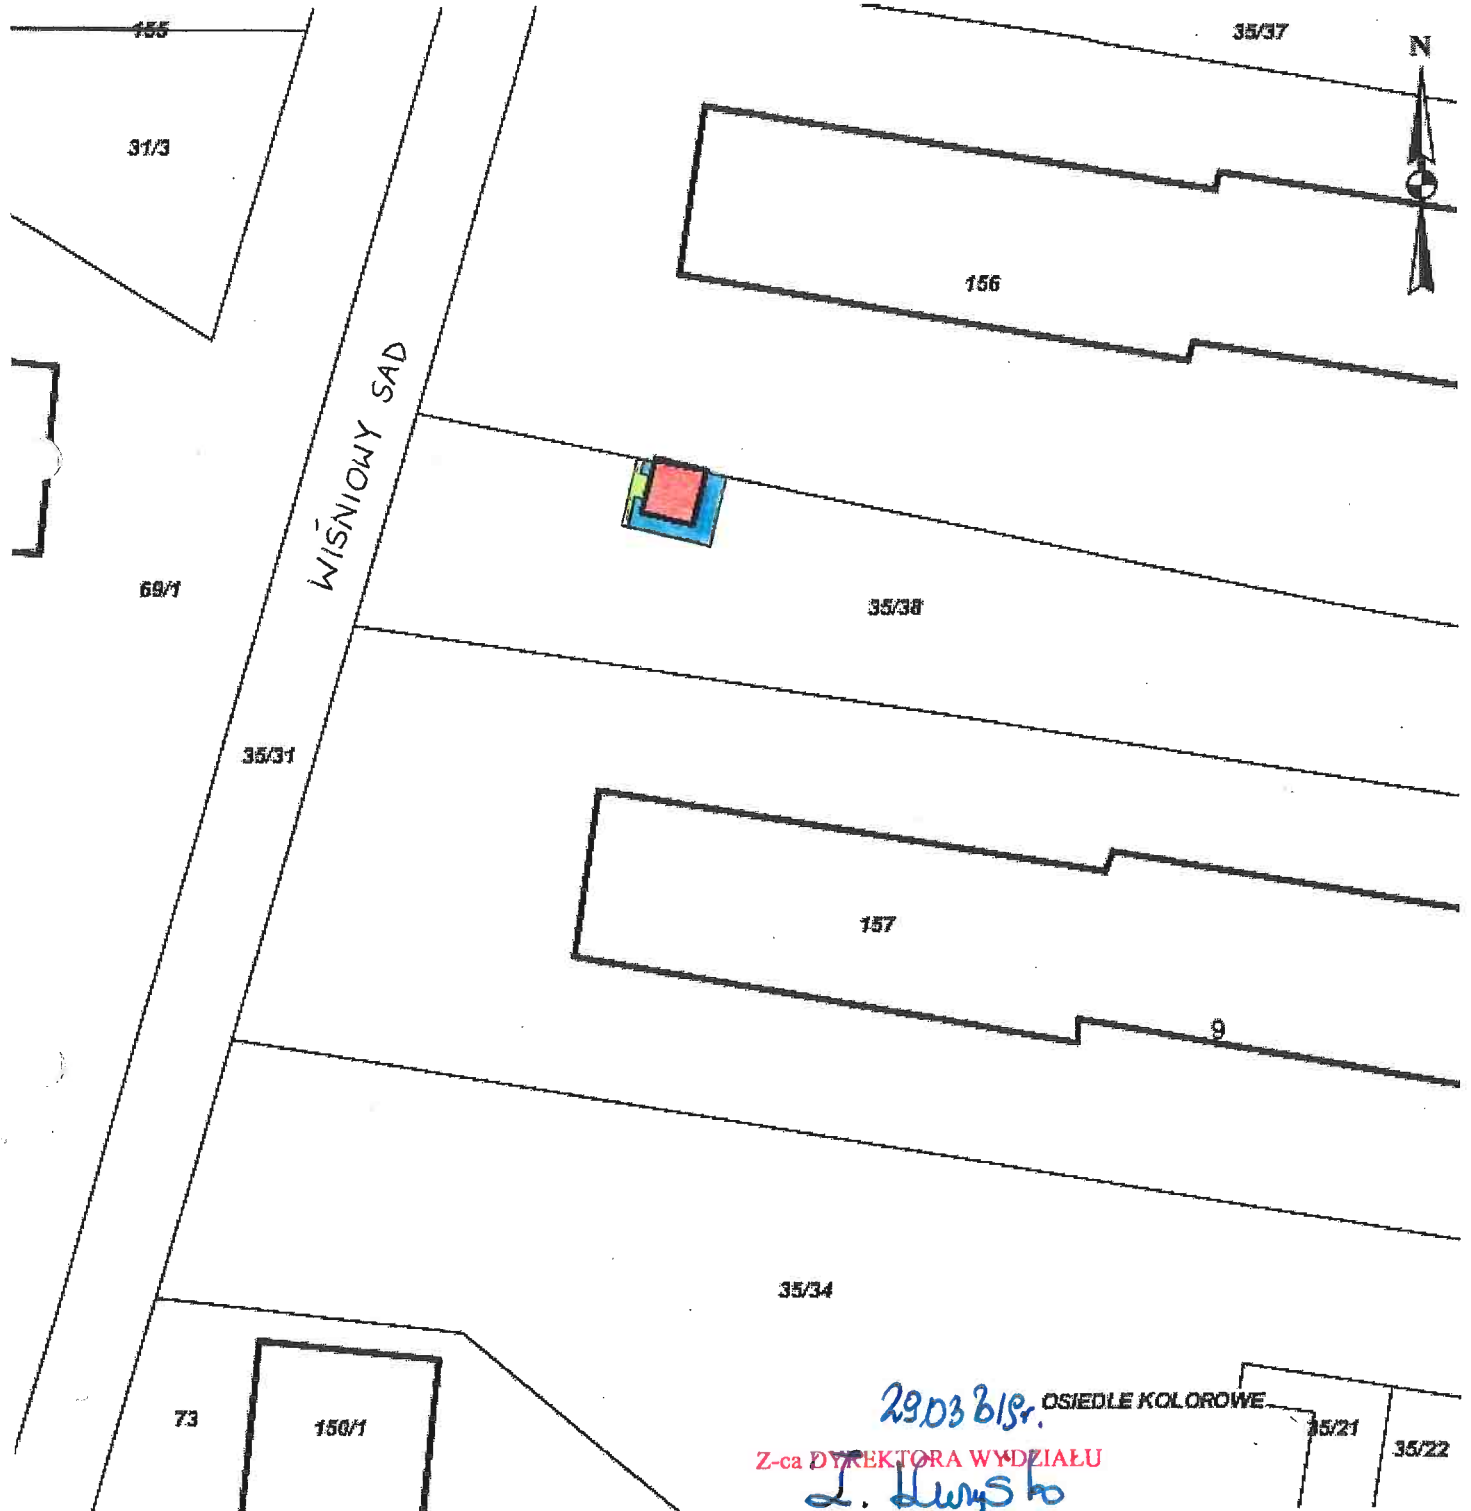

Skala: 1:500

29.03.2018r. OSIEDLE KOLOROWE
Z-ca DYREKTORA WYDZIAŁU
Z. Kurysko
Zofia Kurysko