


Temat: Drukowanie mapy

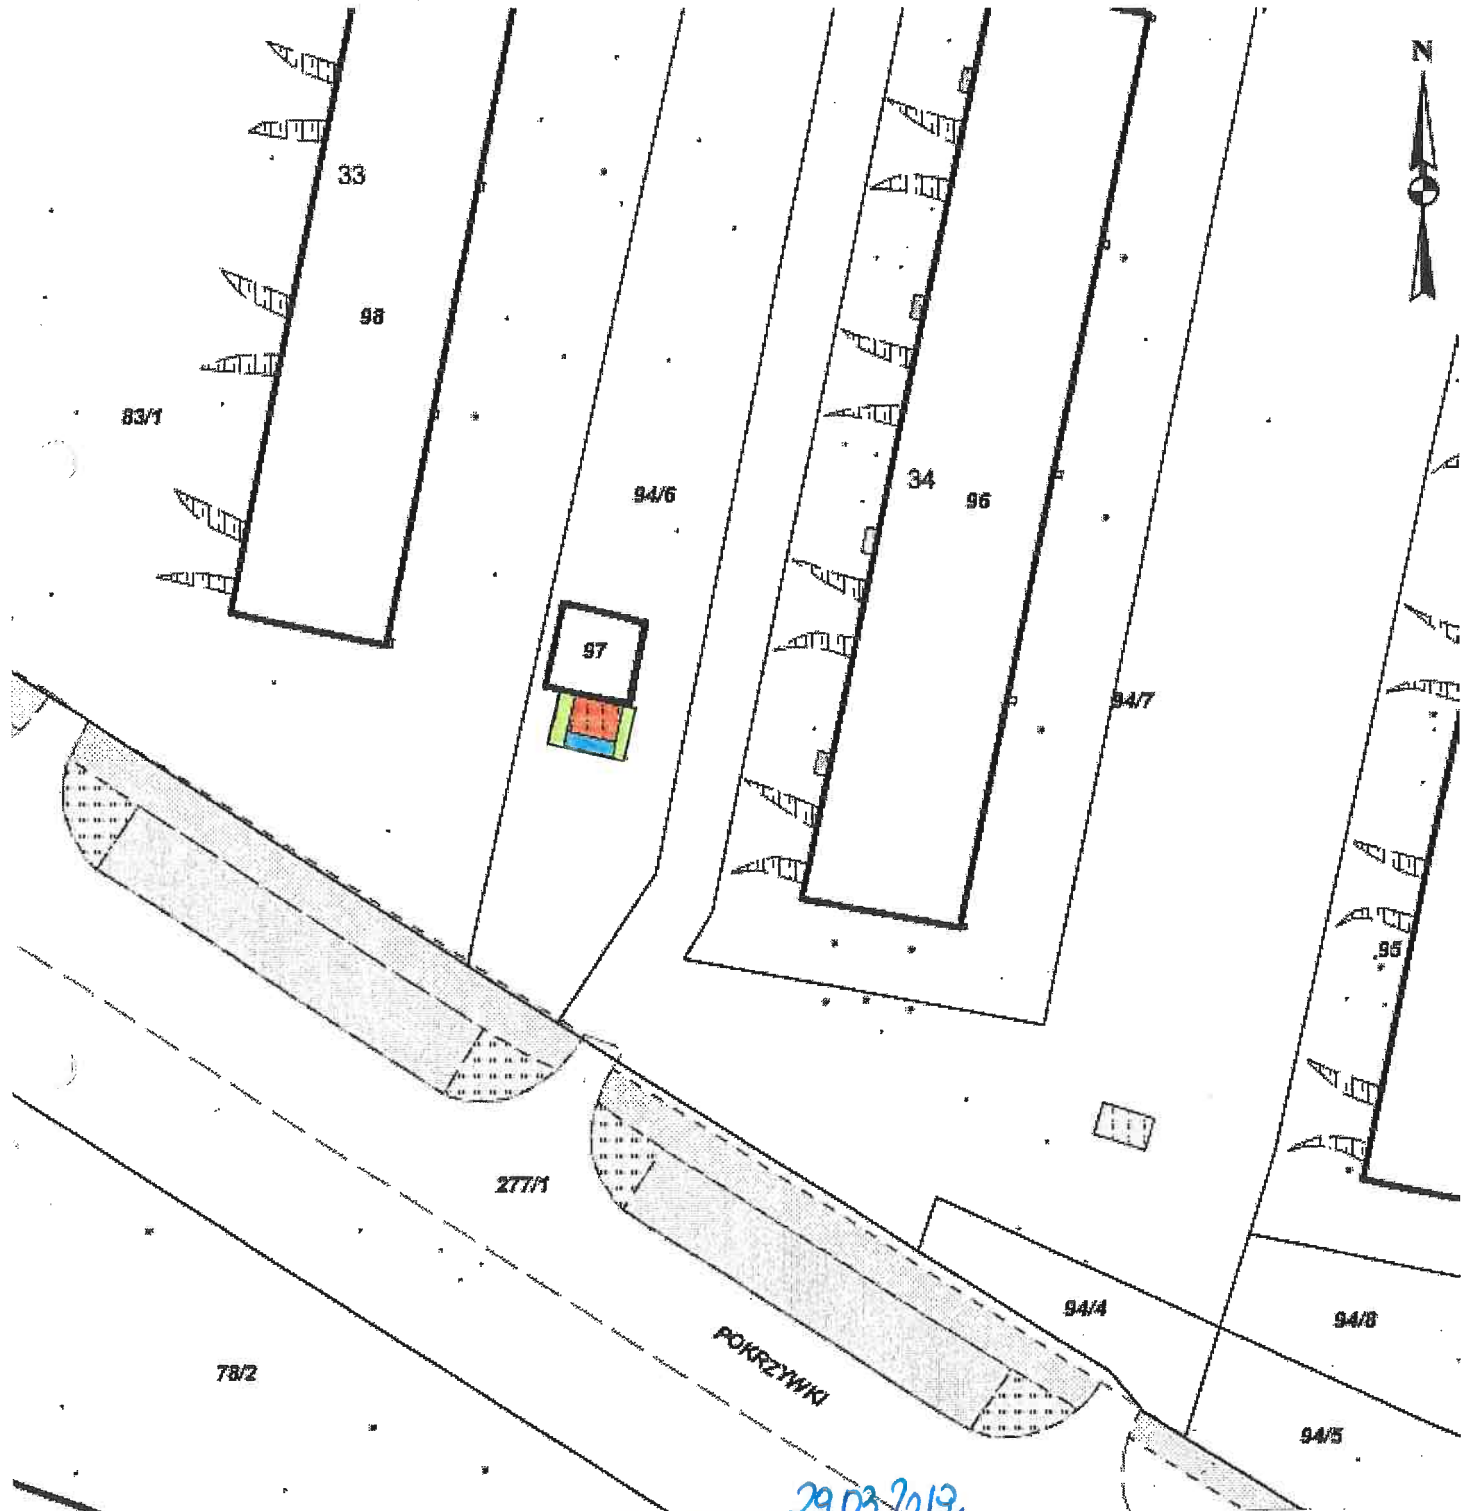




Skala: 1:500

29.03.2019
Z-ca DYREKTORA WYDZIAŁU
J. Kurysko
Zofia Kurysko

Załącznik graficzny do zarządzenia Nr
Prezydenta Miasta Krakowa
z dnia

Teren przeznaczony do dzierżawy na cele:

 -  - wiata śmietnikowa
-  - dojście
-  - zielen ostonowa (rolniczy)