


Załącznik graficzny do
Zarządzenia Nr
Prezydenta Miasta Krakowa z dnia

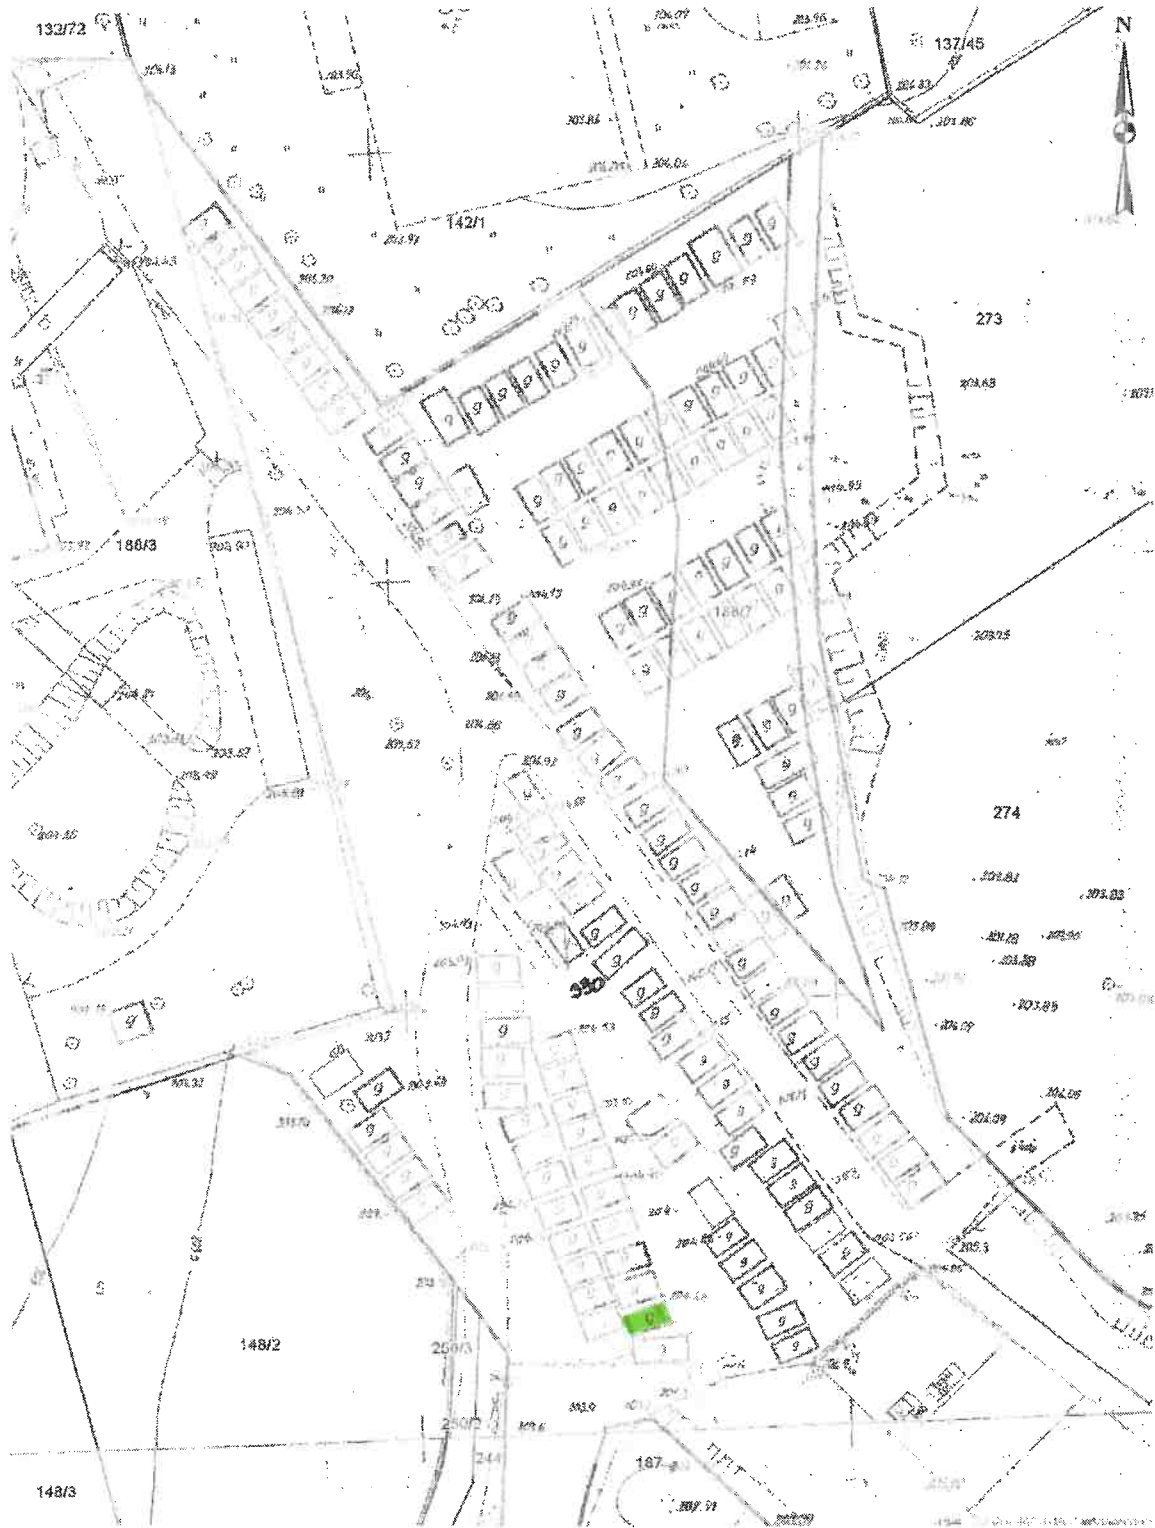

- teren przeznaczony do oddania w dzierżawę na cel: garaż
(części działki nr 330, obręb 11 – Podgórze, ul. Rozdroże)

DYREKTOR WYDZIAŁU
Marta Wiskowicz