


Temat: dz. 55/4 obr. 2 - Nowa Huta

Komentarz: os. Piastów 32

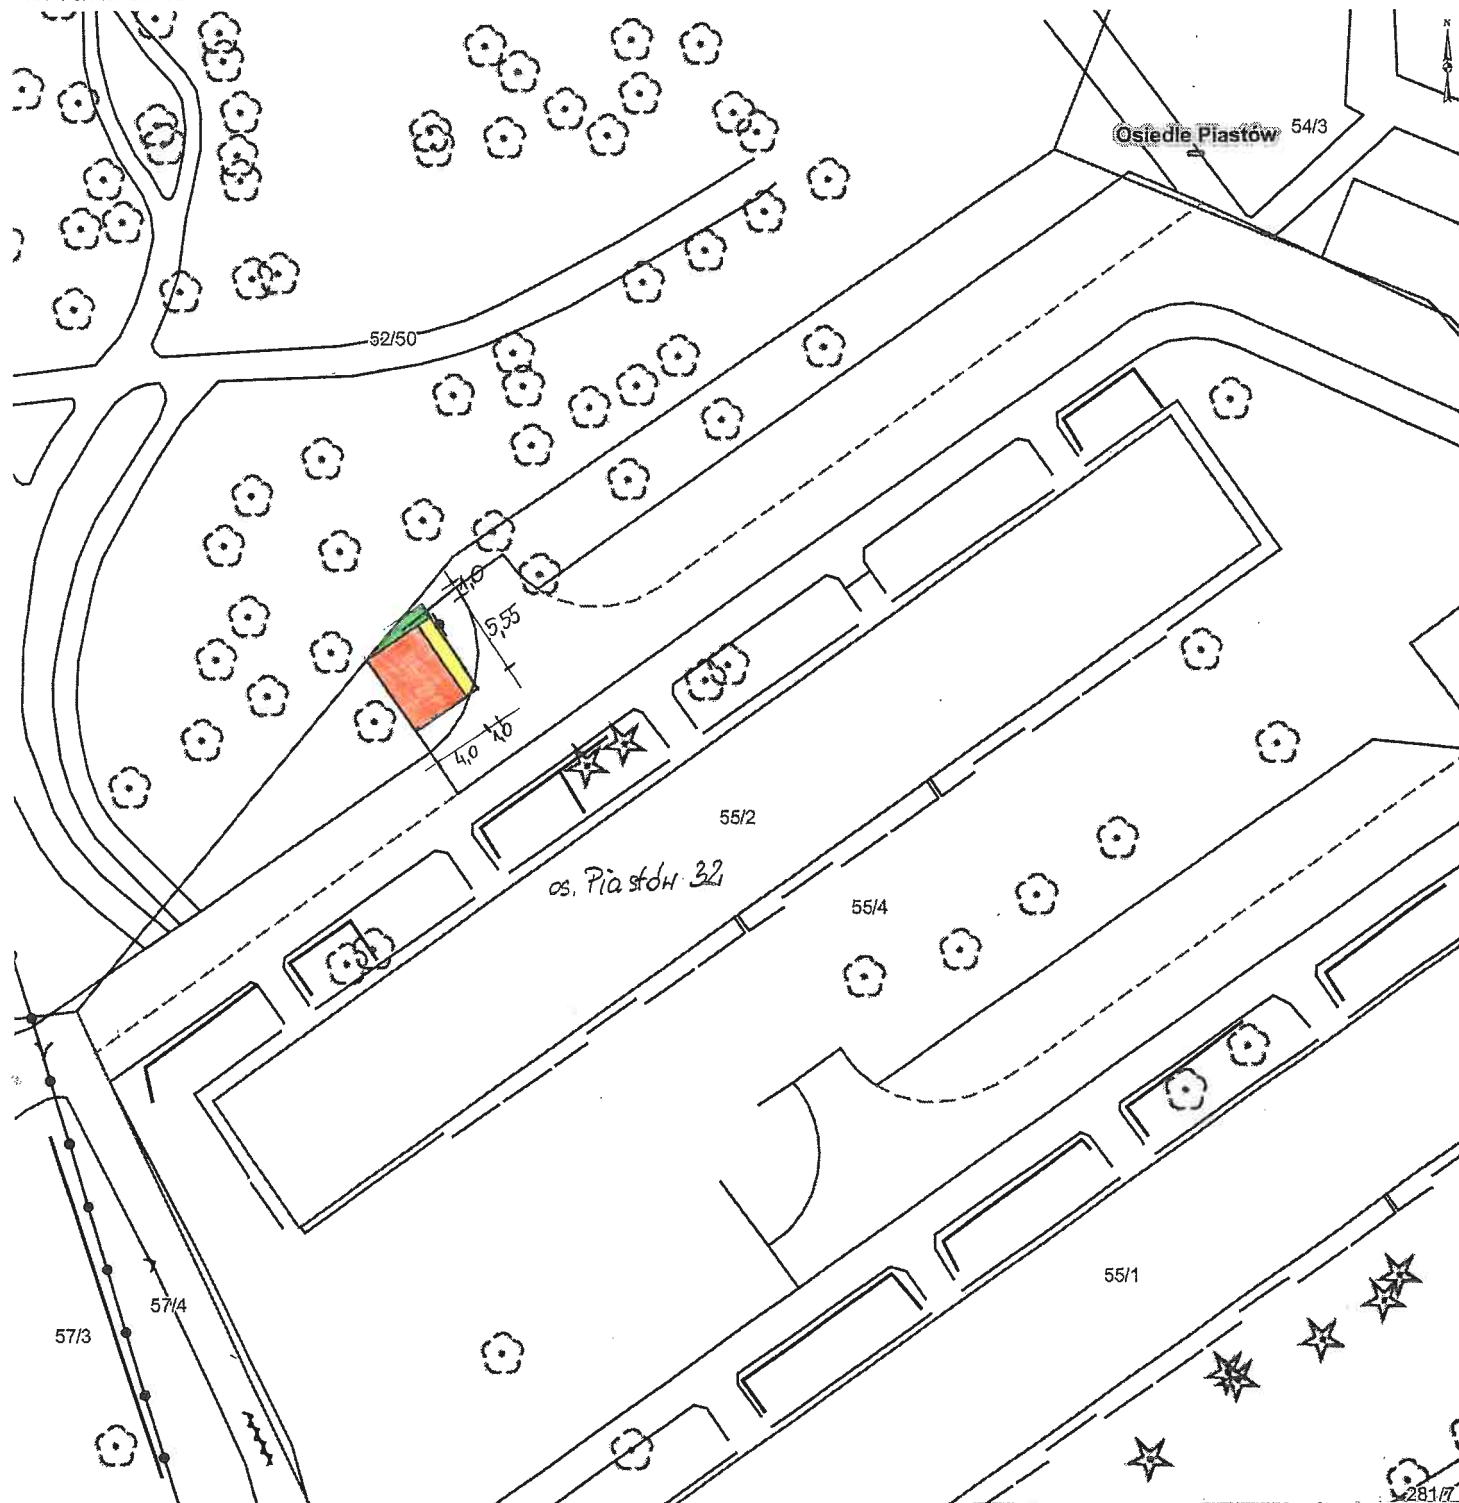

skala 1:500

Teren przeznaczony do wydzierżawienia:  
część działki nr 55/4 obr. 2-Nowa Huta  
do użytkowania na cele:

- wiata śmietnikowa
- zielen oślonowa (rolniczy do 1000m<sup>2</sup> włącznie)
- dojsćcie (droga dojazdowa)

DYREKTOR WYDZIAŁU

*Marta Wilkiewicz*

*domrak*