


Załącznik graficzny do
Zarządzenia Nr
Prezydenta Miasta Krakowa
z dnia

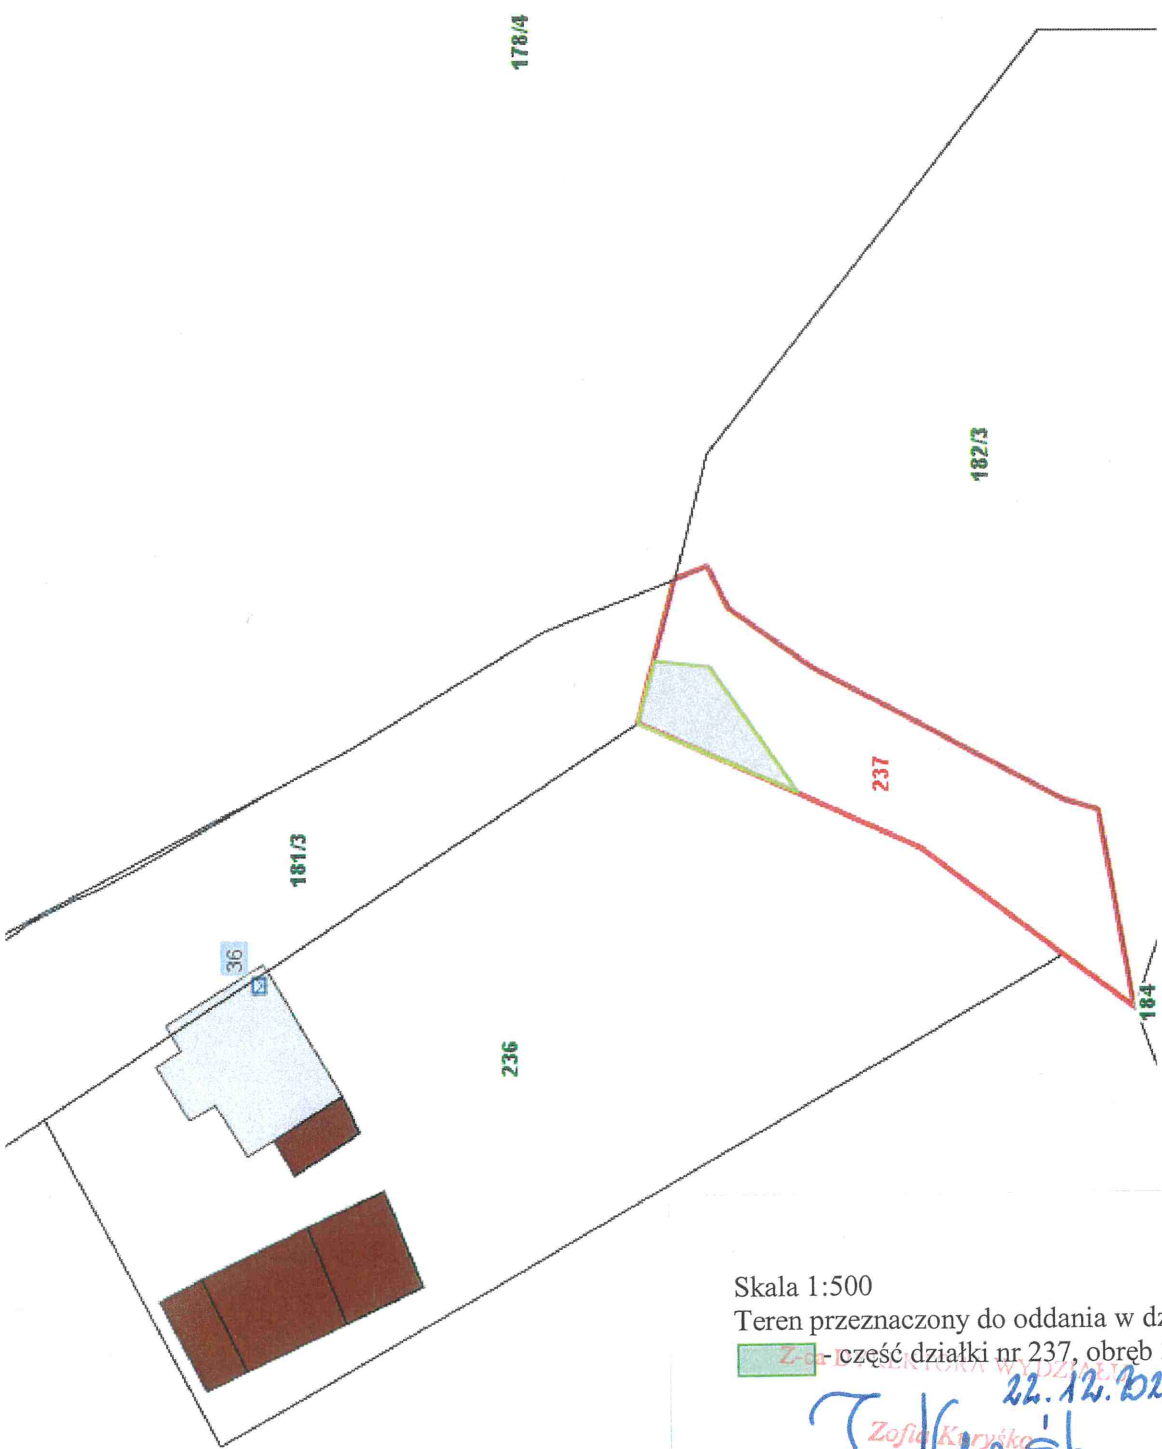

Skala 1:500

Teren przeznaczony do oddania w dzierżawę

Z-3 - część działki nr 237, obręb 37 - Nowa Huta

22.12.2013r.
Zofia Korytko
I. Lwyszko