


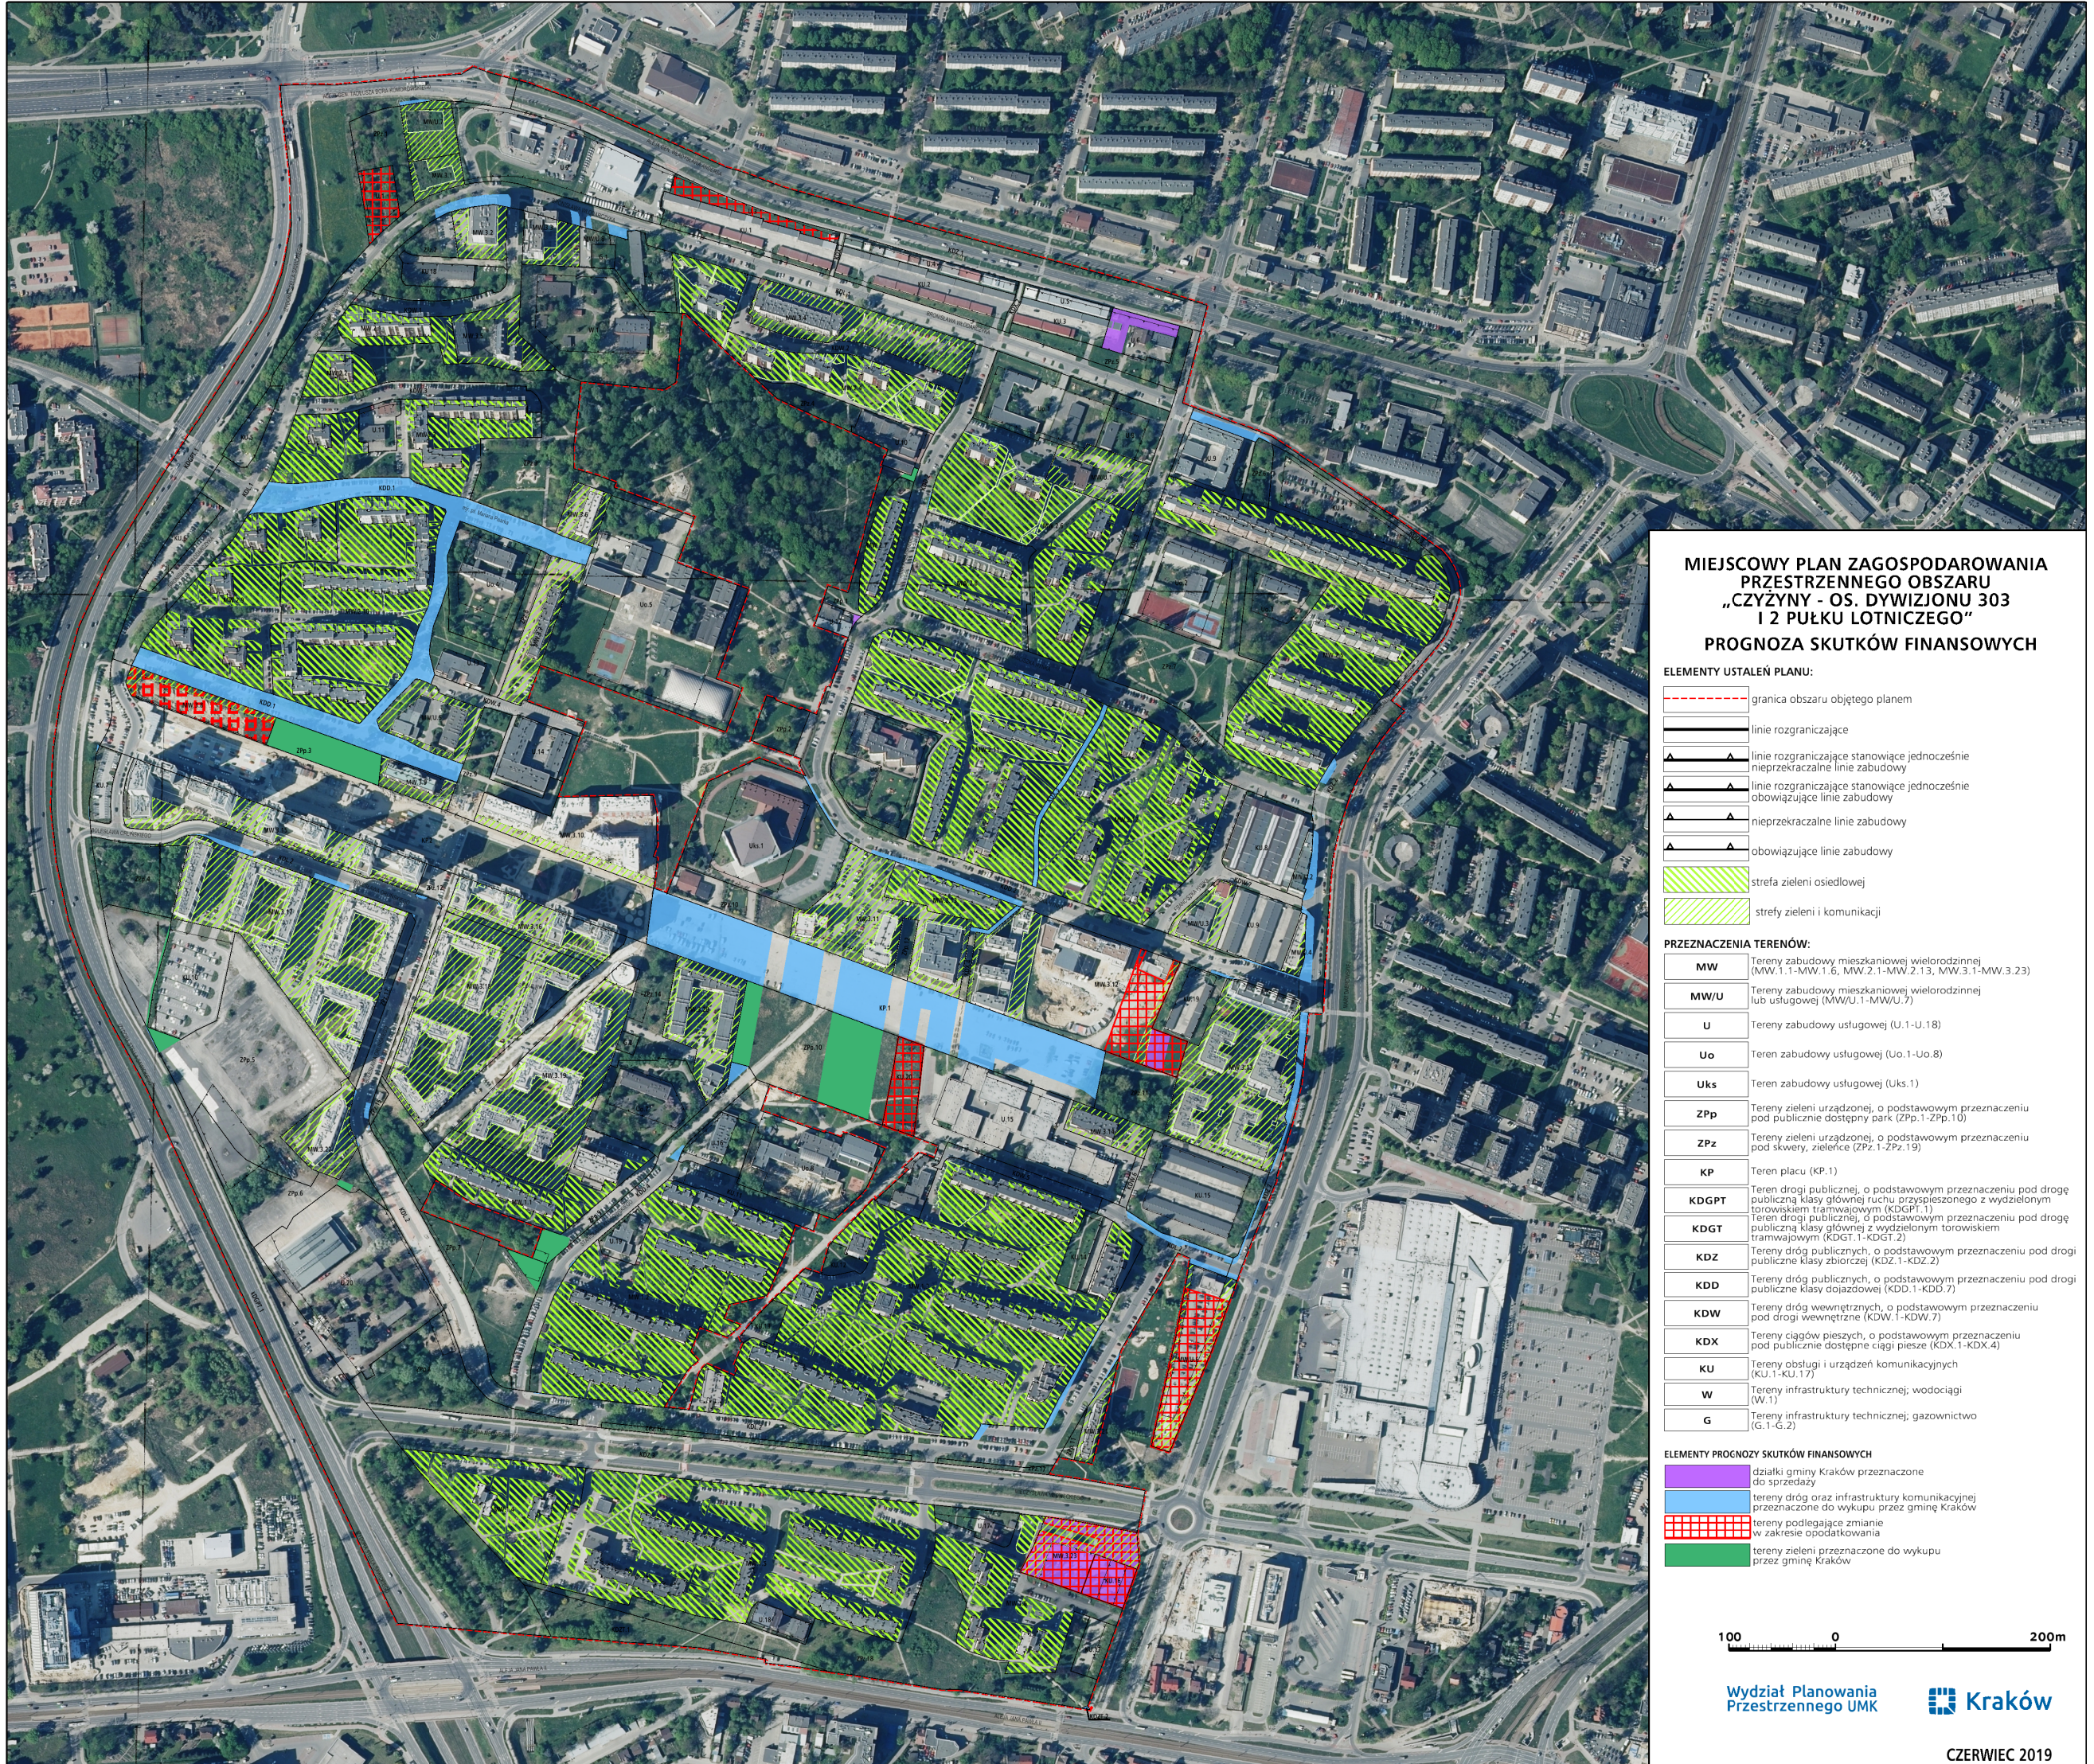

**MIEJSKOWY PLAN ZAGOSPODAROWANIA
PRZESTRZENNEGO OBSZARU
„CZYŻYNY - OS. DYWIZJONU 303
I 2 PUŁKU LOTNICZEGO”
PROGNOZA SKUTKÓW FINANSOWYCH**

ELEMENTY USTALEŃ PLANU:

- granicza obszaru objętego planem
- linie rozgraniczające
- linie rozgraniczające stanowiące jednocześnie nieprzekraczalne linie zabudowy
- linie rozgraniczające stanowiące jednocześnie obowiązujące linie zabudowy
- nieprzekraczalne linie zabudowy
- obowiązujące linie zabudowy
- strefa zieleni osiedlowej
- strefy zieleni i komunikacji

PRZEZNACZENIA TERENÓW:

MW	Tereny zabudowy mieszkaniowej wielorodzinnej (MW.1.1-MW.1.6, MW.2.1-MW.2.13, MW.3.1-MW.3.23)
MW/U	Tereny zabudowy mieszkaniowej wielorodzinnej lub usługowej (MW/U.1-MW/U.7)
U	Tereny zabudowy usługowej (U.1-U.18)
Uo	Teren zabudowy usługowej (Uo.1-Uo.8)
Uks	Teren zabudowy usługowej (Uks.1)
ZPp	Tereny zieleni urządzonej, o podstawowym przeznaczeniu pod publicznie dostępny park (ZPp.1-ZPp.10)
ZPz	Tereny zieleni urządzonej, o podstawowym przeznaczeniu pod skwery, zieleńce (ZPz.1-ZPz.19)
KP	Teren placu (KP.1)
KDGP	Teren drogi publicznej, o podstawowym przeznaczeniu pod drogę publiczną klasy głównej ruchu przyspieszonego z wydzielonym torowiskiem tramwajowym (KDGP.1)
KDGT	Teren drogi publicznej, o podstawowym przeznaczeniu pod drogę publiczną klasy głównej z wydzielonym torowiskiem tramwajowym (KDGT.1-KDGT.2)
KDZ	Tereny dróg publicznych, o podstawowym przeznaczeniu pod drogi publiczne klasy zbiorczej (KDZ.1-KDZ.2)
KDD	Tereny dróg publicznych, o podstawowym przeznaczeniu pod drogi publiczne klasy dojazdowej (KDD.1-KDD.7)
KDW	Tereny dróg wewnętrznych, o podstawowym przeznaczeniu pod drogi wewnętrzne (KDW.1-KDW.7)
KDX	Tereny ciągów pieszych, o podstawowym przeznaczeniu pod publicznie dostępne ciągi piesze (KDX.1-KDX.4)
KU	Tereny obsługi i urządzeń komunikacyjnych (KU.1-KU.17)
W	Tereny infrastruktury technicznej; wodociągi (W.1)
G	Tereny infrastruktury technicznej; gazownictwo (G.1-G.2)

ELEMENTY PROGNOZY SKUTKÓW FINANSOWYCH

- działki gminy Kraków przeznaczone do sprzedaży
- tereny dróg oraz infrastruktury komunikacyjnej przeznaczone do wykupu przez gminę Kraków
- tereny podlegające zmianie w zakresie opodatkowania
- tereny zieleni przeznaczone do wykupu przez gminę Kraków

100 0 200m

Wydział Planowania
Przestrzennego UMK

Kraków

CZERWIEC 2019