



Teren rozszerzenia cmentarza komunalnego Prądnik Czerwony

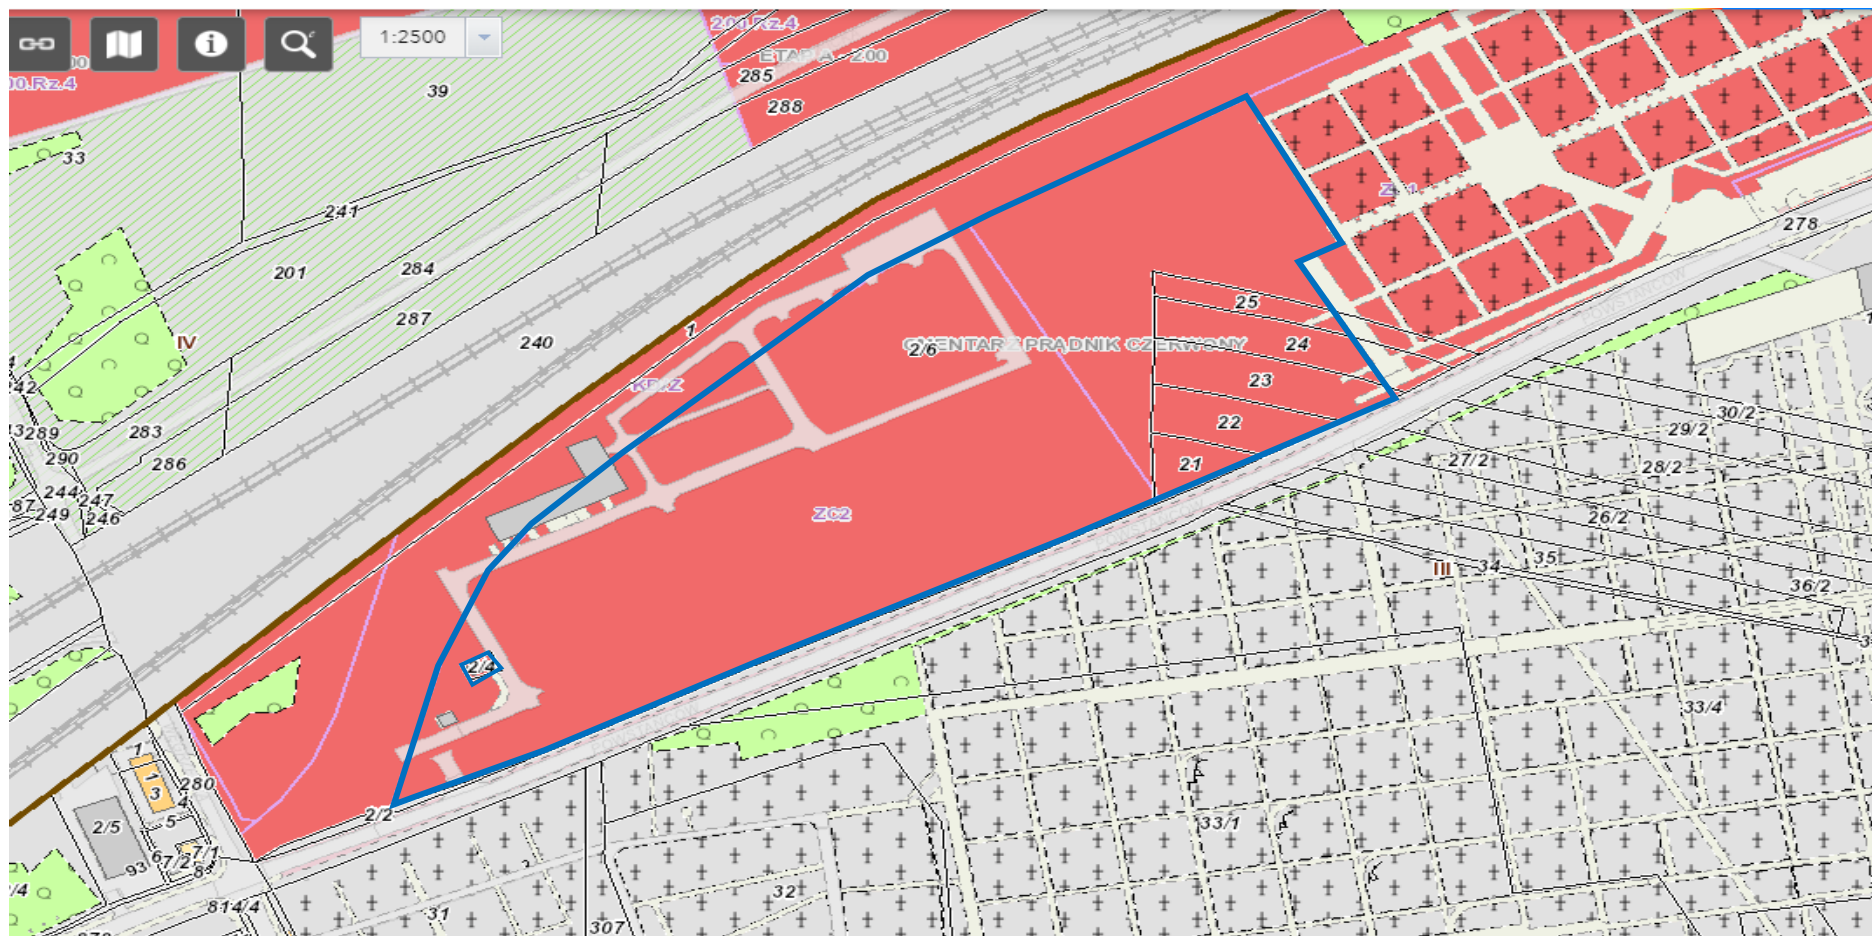

 - teren objęty rozszerzeniem