Skala 1 : 500

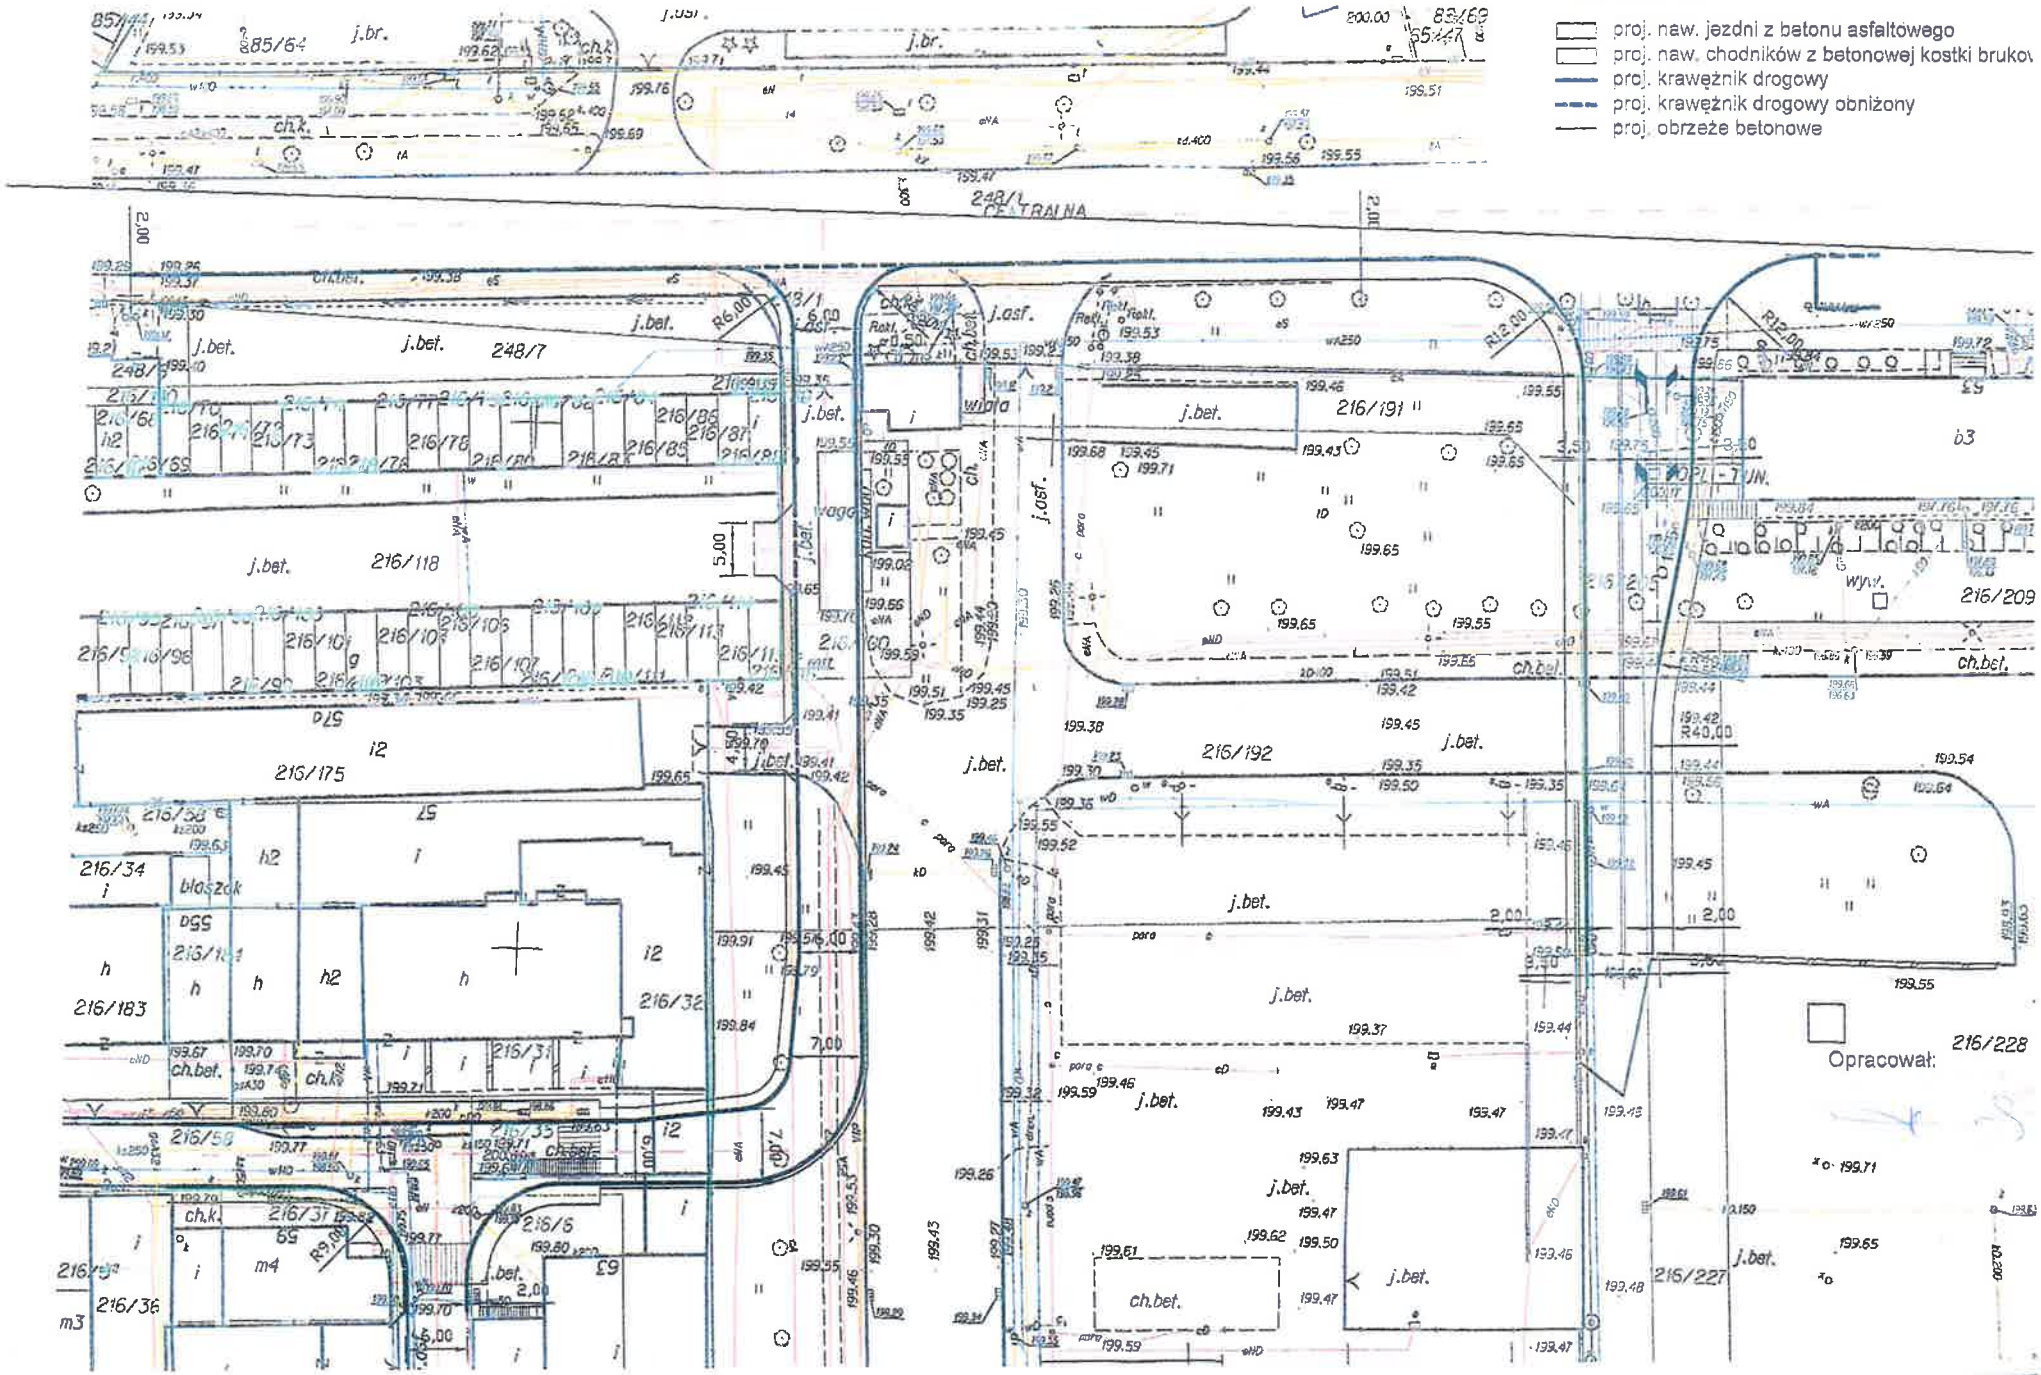
LEGENDA
proj. naw. jezdni z betonu asfaltowego
proj. naw. chodników z betonowej kostki brukow
proj. krawężnik drogowy
proj. krawężnik drogowy obniżony
proj. obrzeże betonowe
248/1 CENTRALNA
216/191
216/192
216/209
216/228
216/227
216/175
216/118
216/183
216/36
Opracował: