


MIEJSKOWY PLAN ZAGOSPODAROWANIA PRZESTRZENNEGO OBSZARU "LUBOMIRSKIEGO-BELINY-PRAŻMOWSKIEGO"


część graficzna - Wyrys ze Studium Uwarunkowań i Kierunków Zagospodarowania Przystranznego Miasta Krakowa uchwalonego 16.04.2003 - uchwała RMK nr XIII/87/03 z późniejszymi zmianami

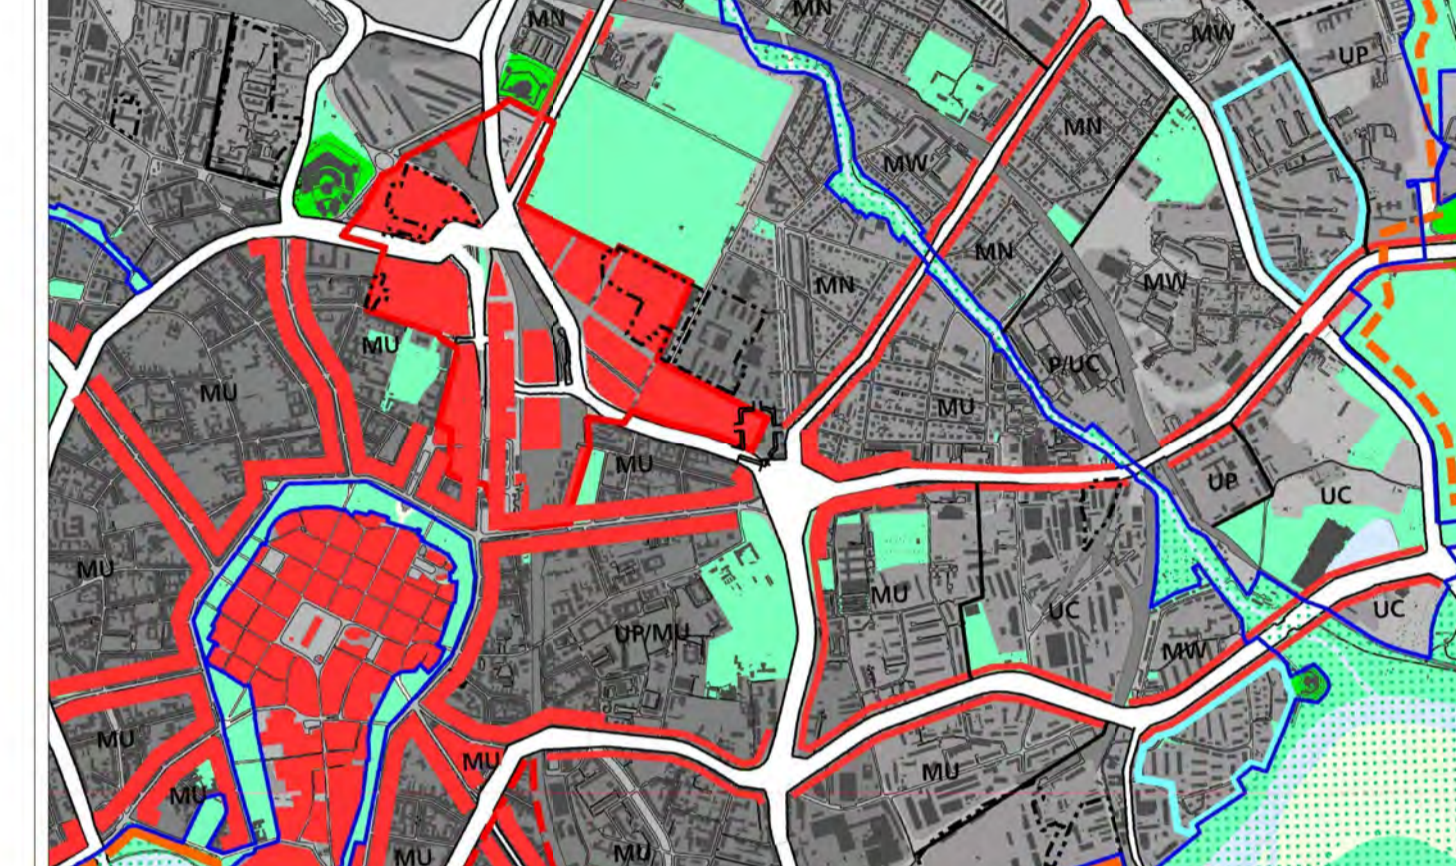

- granicz planu, granice miasta, granice gmin, tereny zabudowane i zamieszkałe, tereny zielone, etc.

MIEJSKOWY PLAN ZAGOSPODAROWANIA PRZESTRZENNEGO OBSZARU "LUBOMIRSKIEGO-BELINY-PRAŻMOWSKIEGO"

część graficzna - Wyrys ze Studium Uwarunkowań i Kierunków Zagospodarowania Przystranznego Miasta Krakowa uchwalonego 16.04.2003 - uchwała RMK nr XIII/87/03 z późniejszymi zmianami

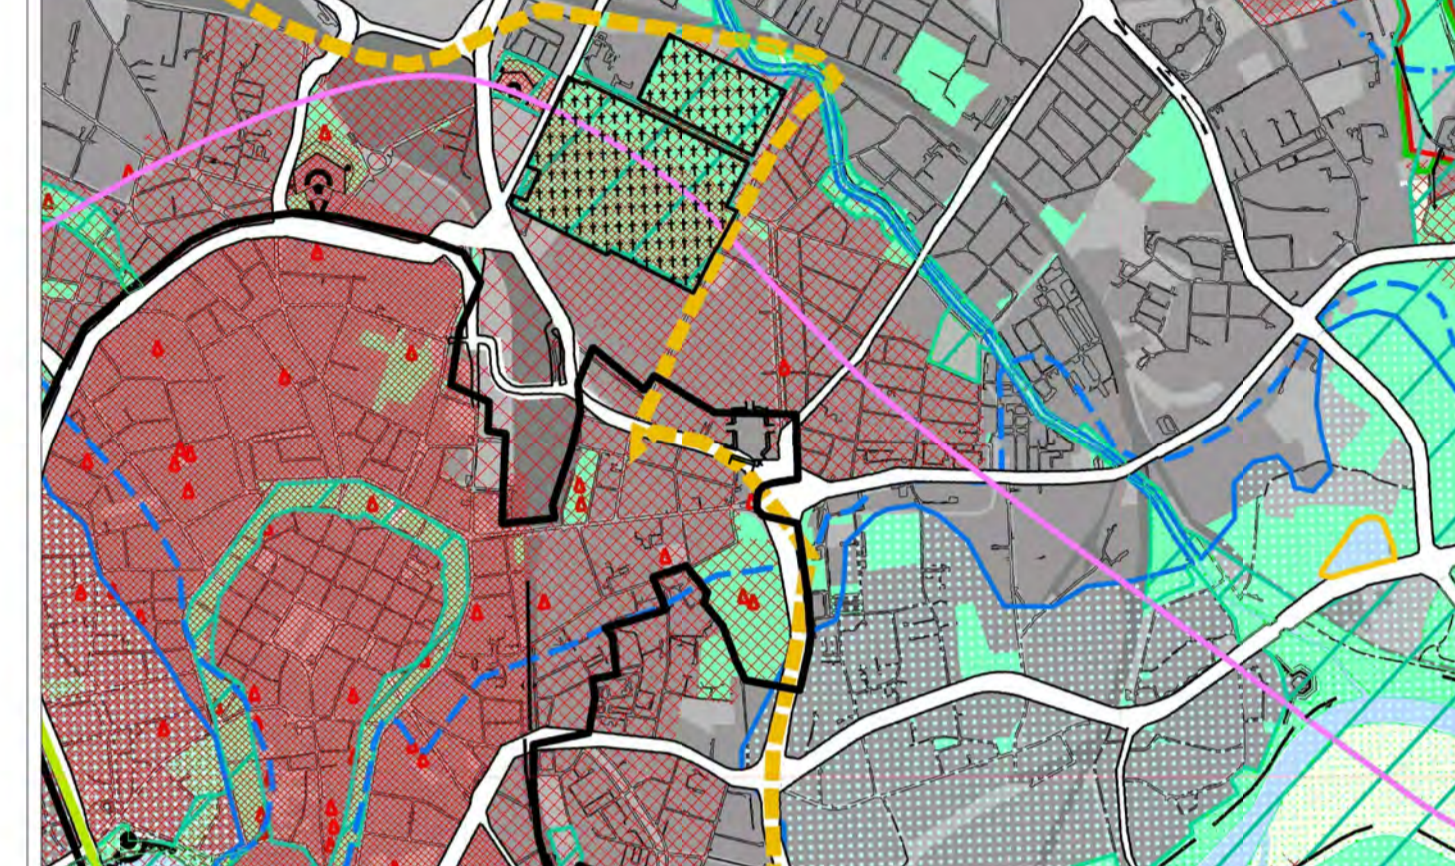

- obszary i obiekty chronione, strefy zagrożeń, zielen naturalna, ochrona ziół surowcowych, etc.

MIEJSKOWY PLAN ZAGOSPODAROWANIA PRZESTRZENNEGO OBSZARU "LUBOMIRSKIEGO-BELINY-PRAŻMOWSKIEGO"


część graficzna - Wyrys ze Studium Uwarunkowań i Kierunków Zagospodarowania Przystranznego Miasta Krakowa uchwalonego 16.04.2003 - uchwała RMK nr XIII/87/03 z późniejszymi zmianami



- granice planu, granice miasta, granice gmin, uklad hydrograficzny, parkingi park & ride, etc.

MIEJSKOWY PLAN ZAGOSPODAROWANIA PRZESTRZENNEGO OBSZARU "LUBOMIRSKIEGO-BELINY-PRAŻMOWSKIEGO"


część graficzna - Wyrys ze Studium Uwarunkowań i Kierunków Zagospodarowania Przystranznego Miasta Krakowa uchwalonego 16.04.2003 - uchwała RMK nr XIII/87/03 z późniejszymi zmianami

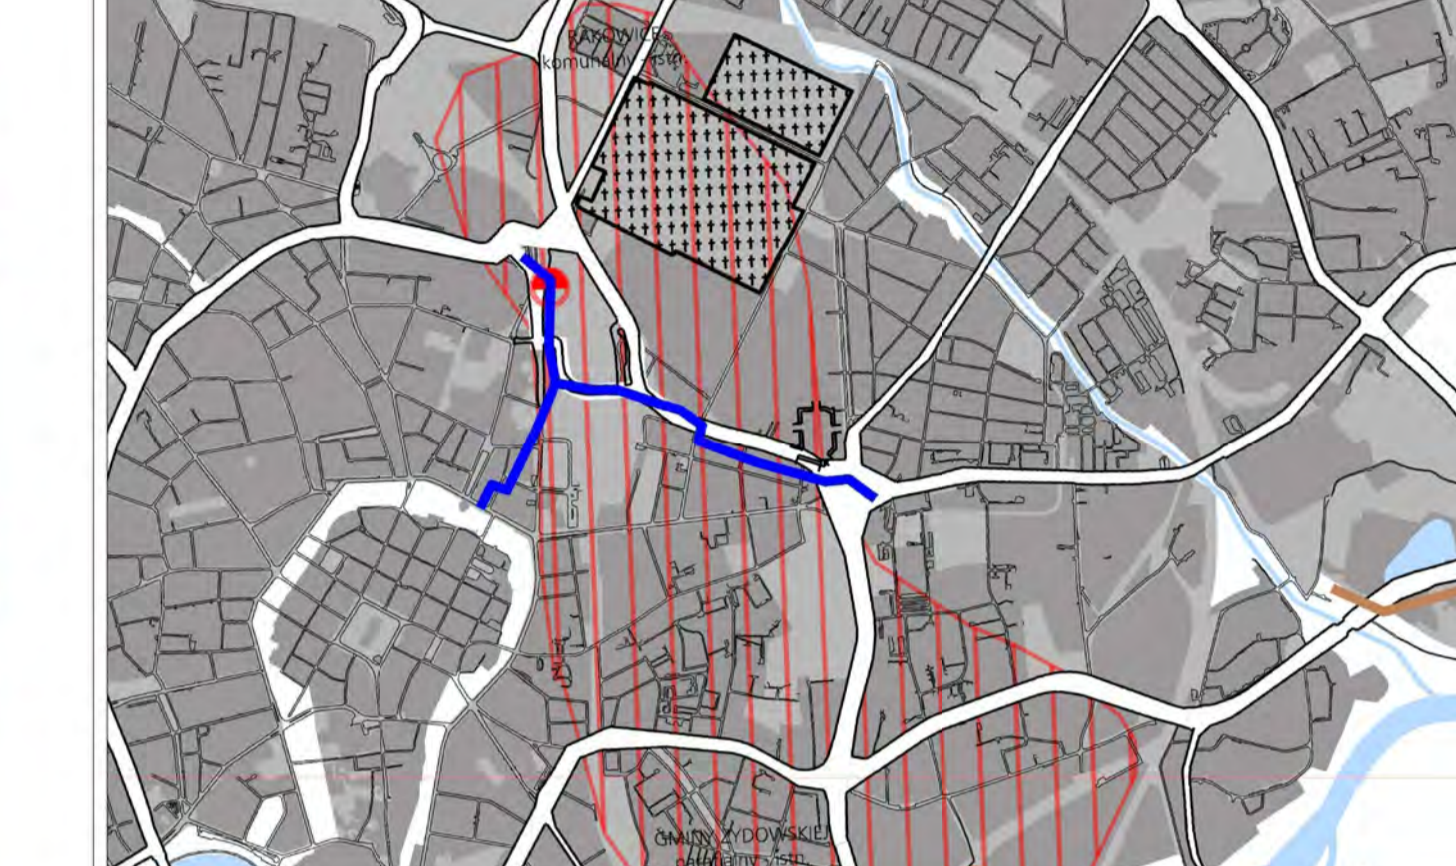


- granice planu, granice miasta, granice gmin, system ciepłowniczy, system gazowniczy, system elektroenergetyczny, etc.

MIEJSKOWY PLAN ZAGOSPODAROWANIA PRZESTRZENNEGO OBSZARU "LUBOMIRSKIEGO-BELINY-PRAŻMOWSKIEGO"

część graficzna - Wyrys ze Studium Uwarunkowań i Kierunków Zagospodarowania Przystranznego Miasta Krakowa uchwalonego 16.04.2003 - uchwała RMK nr XIII/87/03 z późniejszymi zmianami

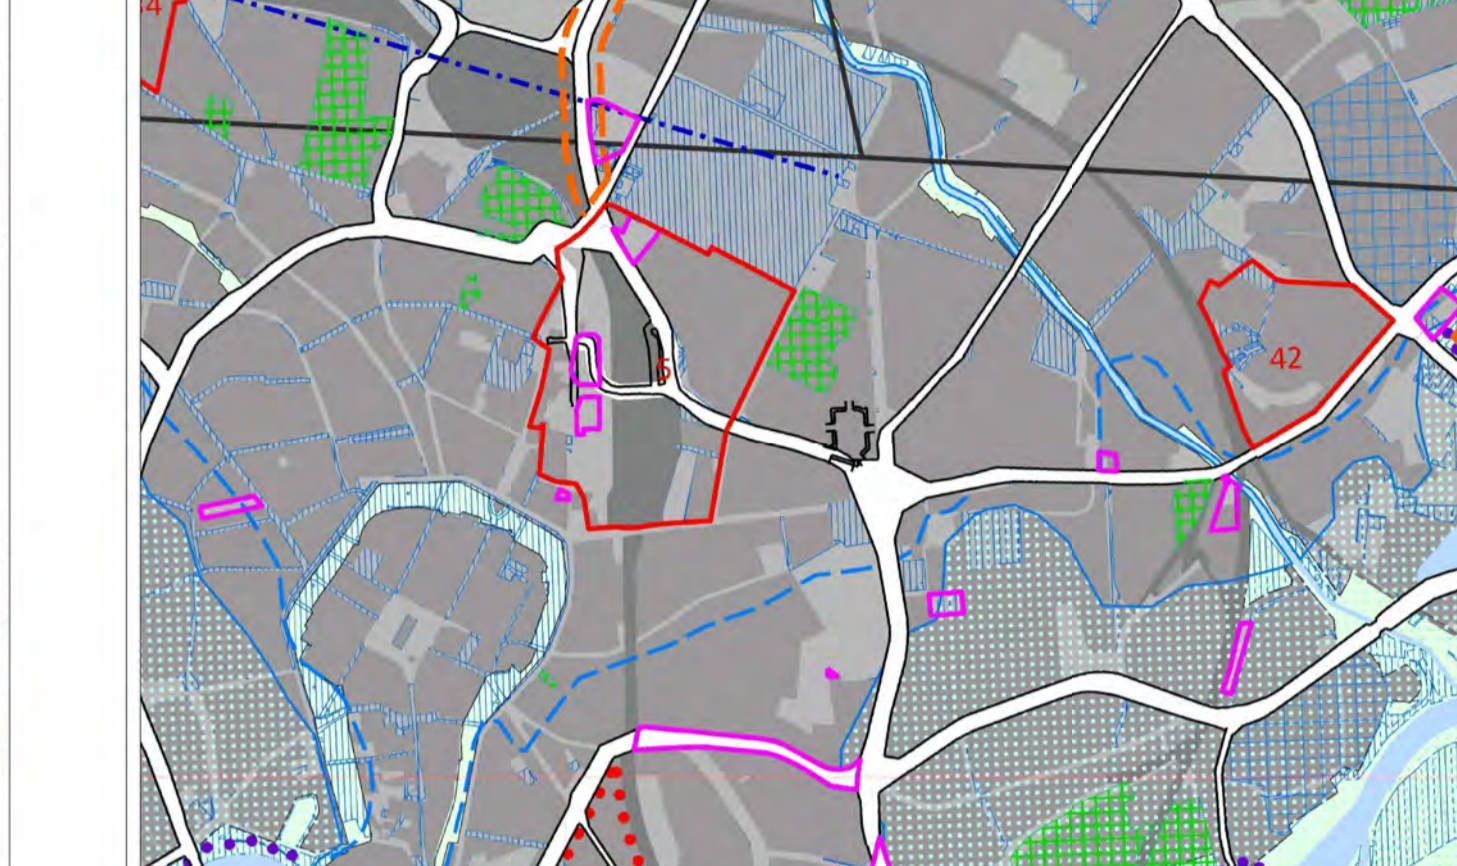

- granice planu, granice miasta, granice gmin, tereny zielone, programy operacyjne, etc.

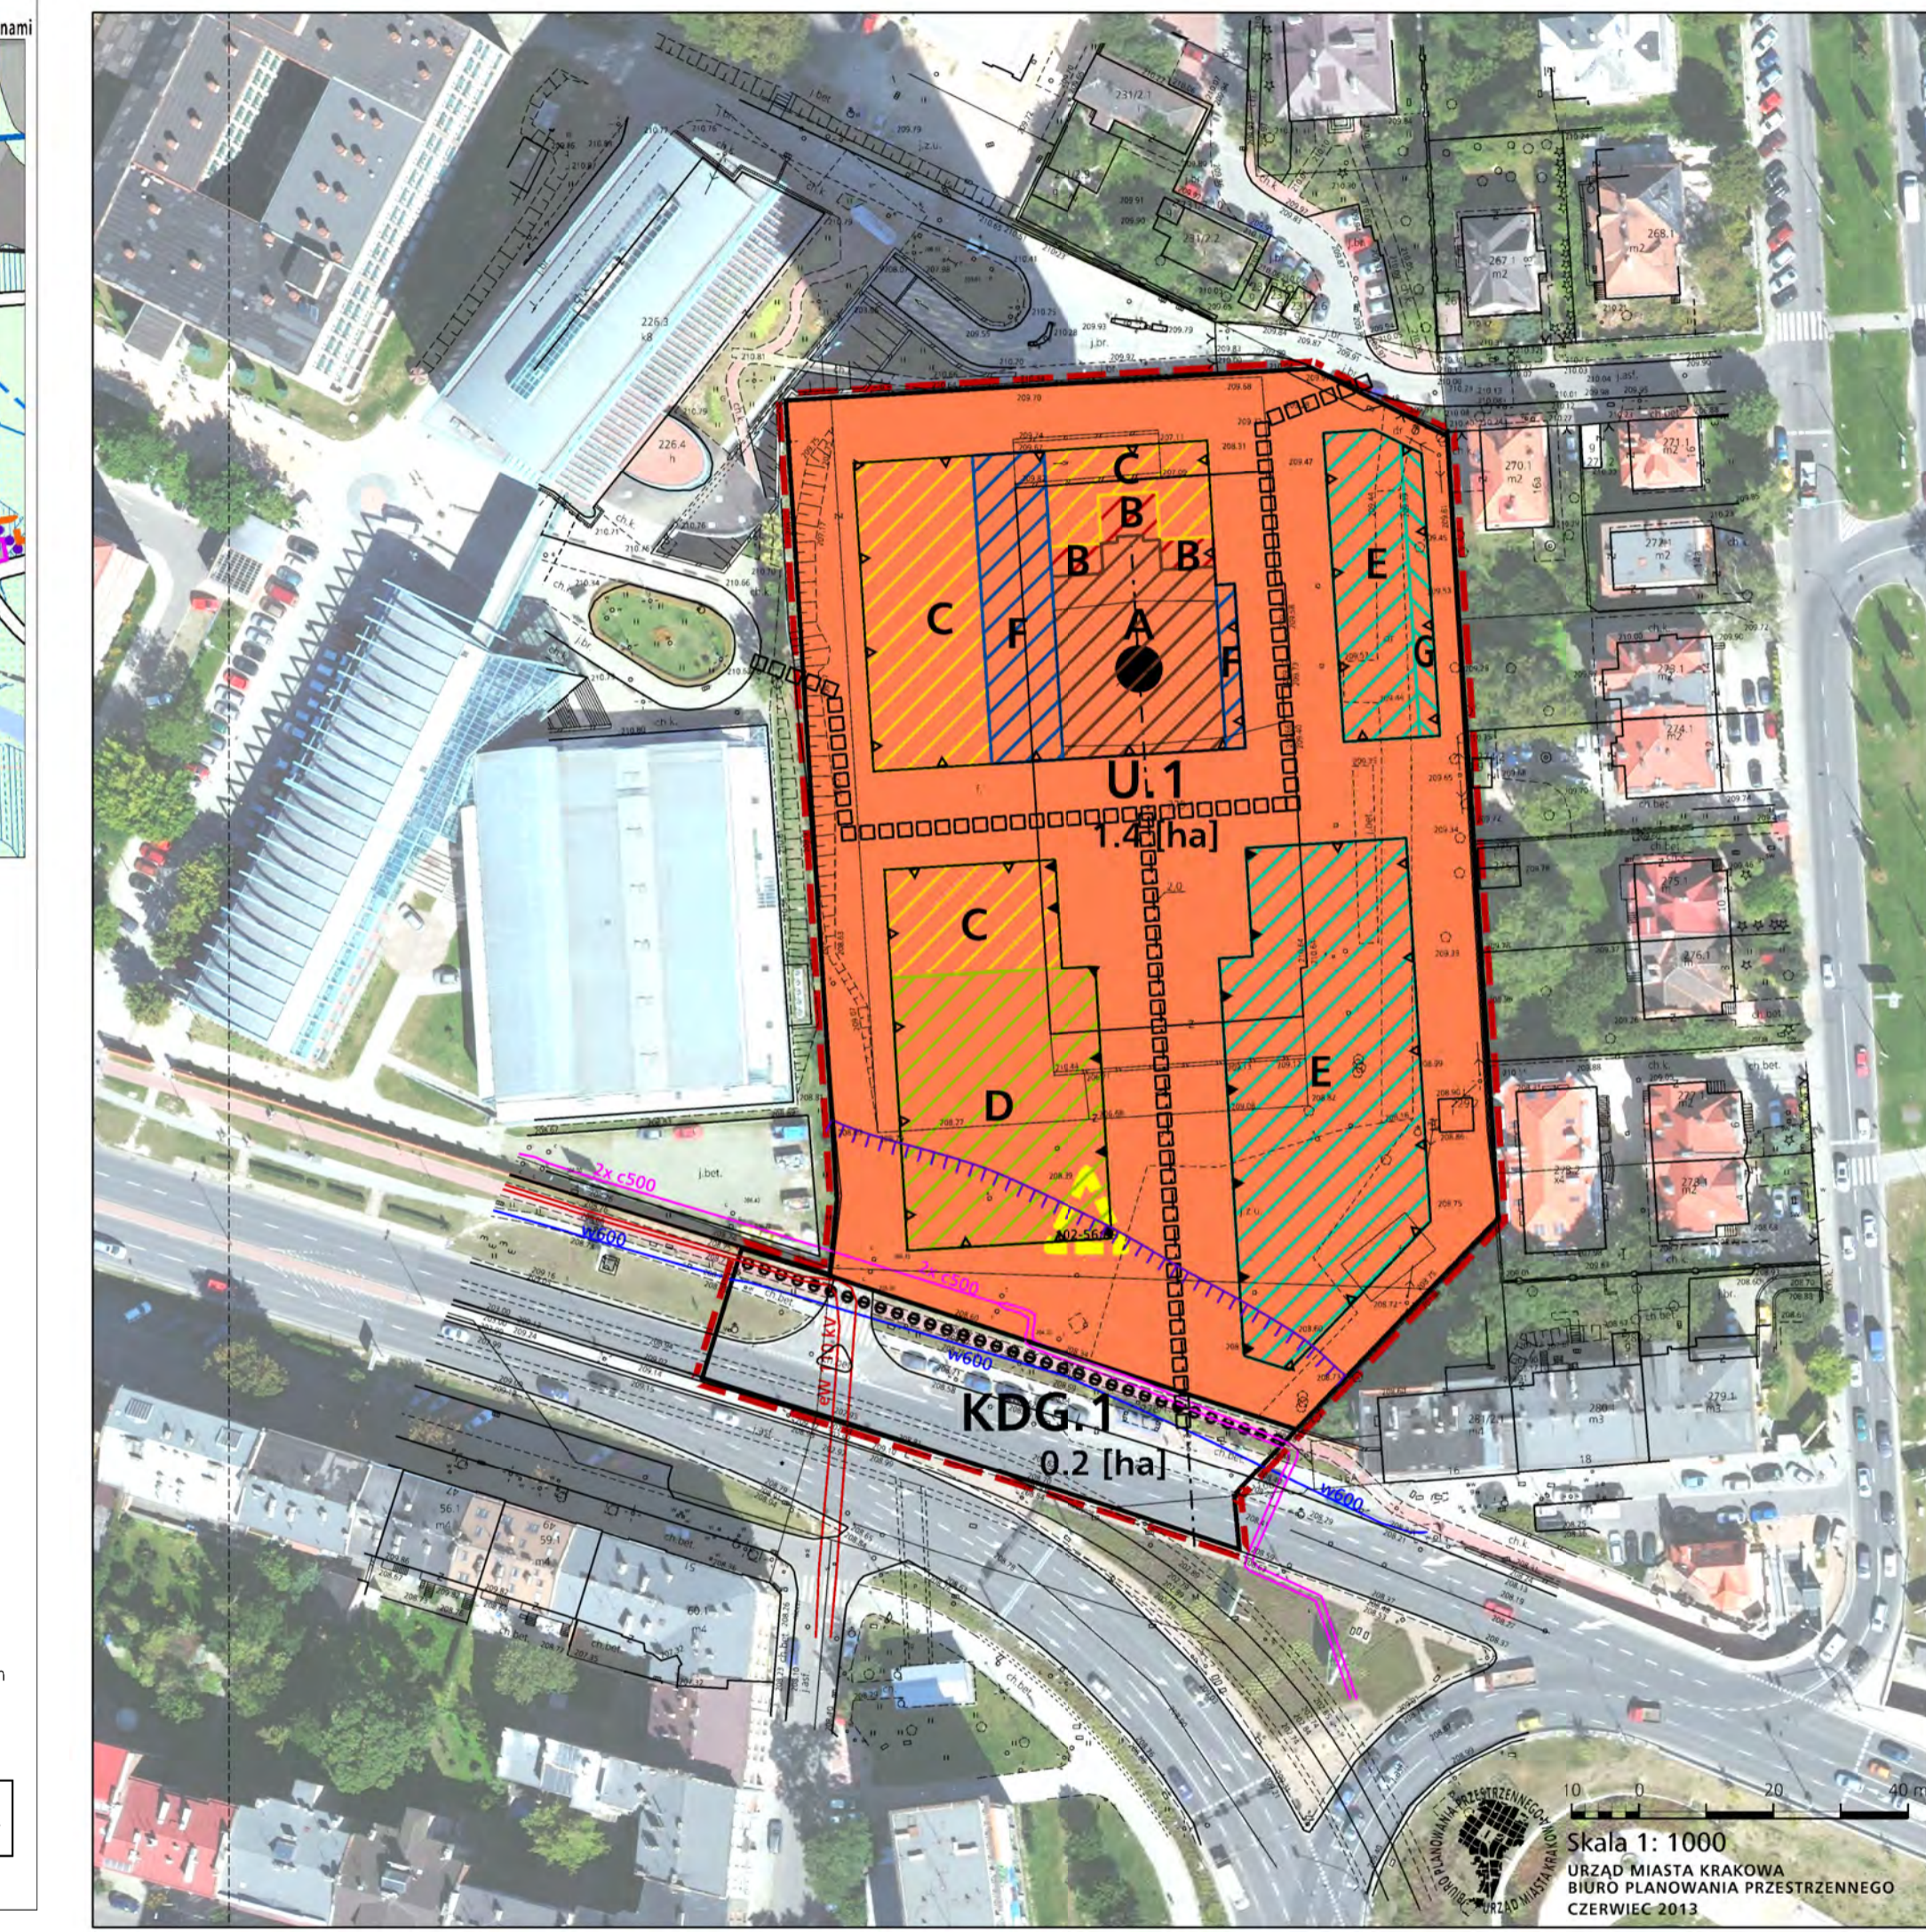

- MIEJSKOWY PLAN ZAGOSPODAROWANIA PRZESTRZENNEGO OBSZARU "LUBOMIRSKIEGO-BELINY-PRAŻMOWSKIEGO" RYSUNEK PLANU - PROJEKT, U.1, KDG.1, etc.