

KANCELARIA RADY MIASTA  
I DZIELNIC KRAKOWA  
SEKRETARIAT

wpłynęło  
dnia: 03 LIP. 2018

Nr ..... 9/335

Podpis ..... 

Krakow, 03.07.2018 r.

Adam Migdał  
Radny Miasta Krakowa

Poprawka 3 do druku 2945

**W sprawie uchwalenia miejscowego planu zagospodarowania przestrzennego obszaru „Dolina Rudawy”.** /projektodawca Prezydent Miasta Krakowa /

Wyłącza się z obszaru Planu działkę nr 186/1 i 186/2 obr. 7 Krowodrza.




Uzasadnienie:

Poprawka ma na celu umożliwienie innego zagospodarowania działek.



# Miejski System Informacji Przestrzennej

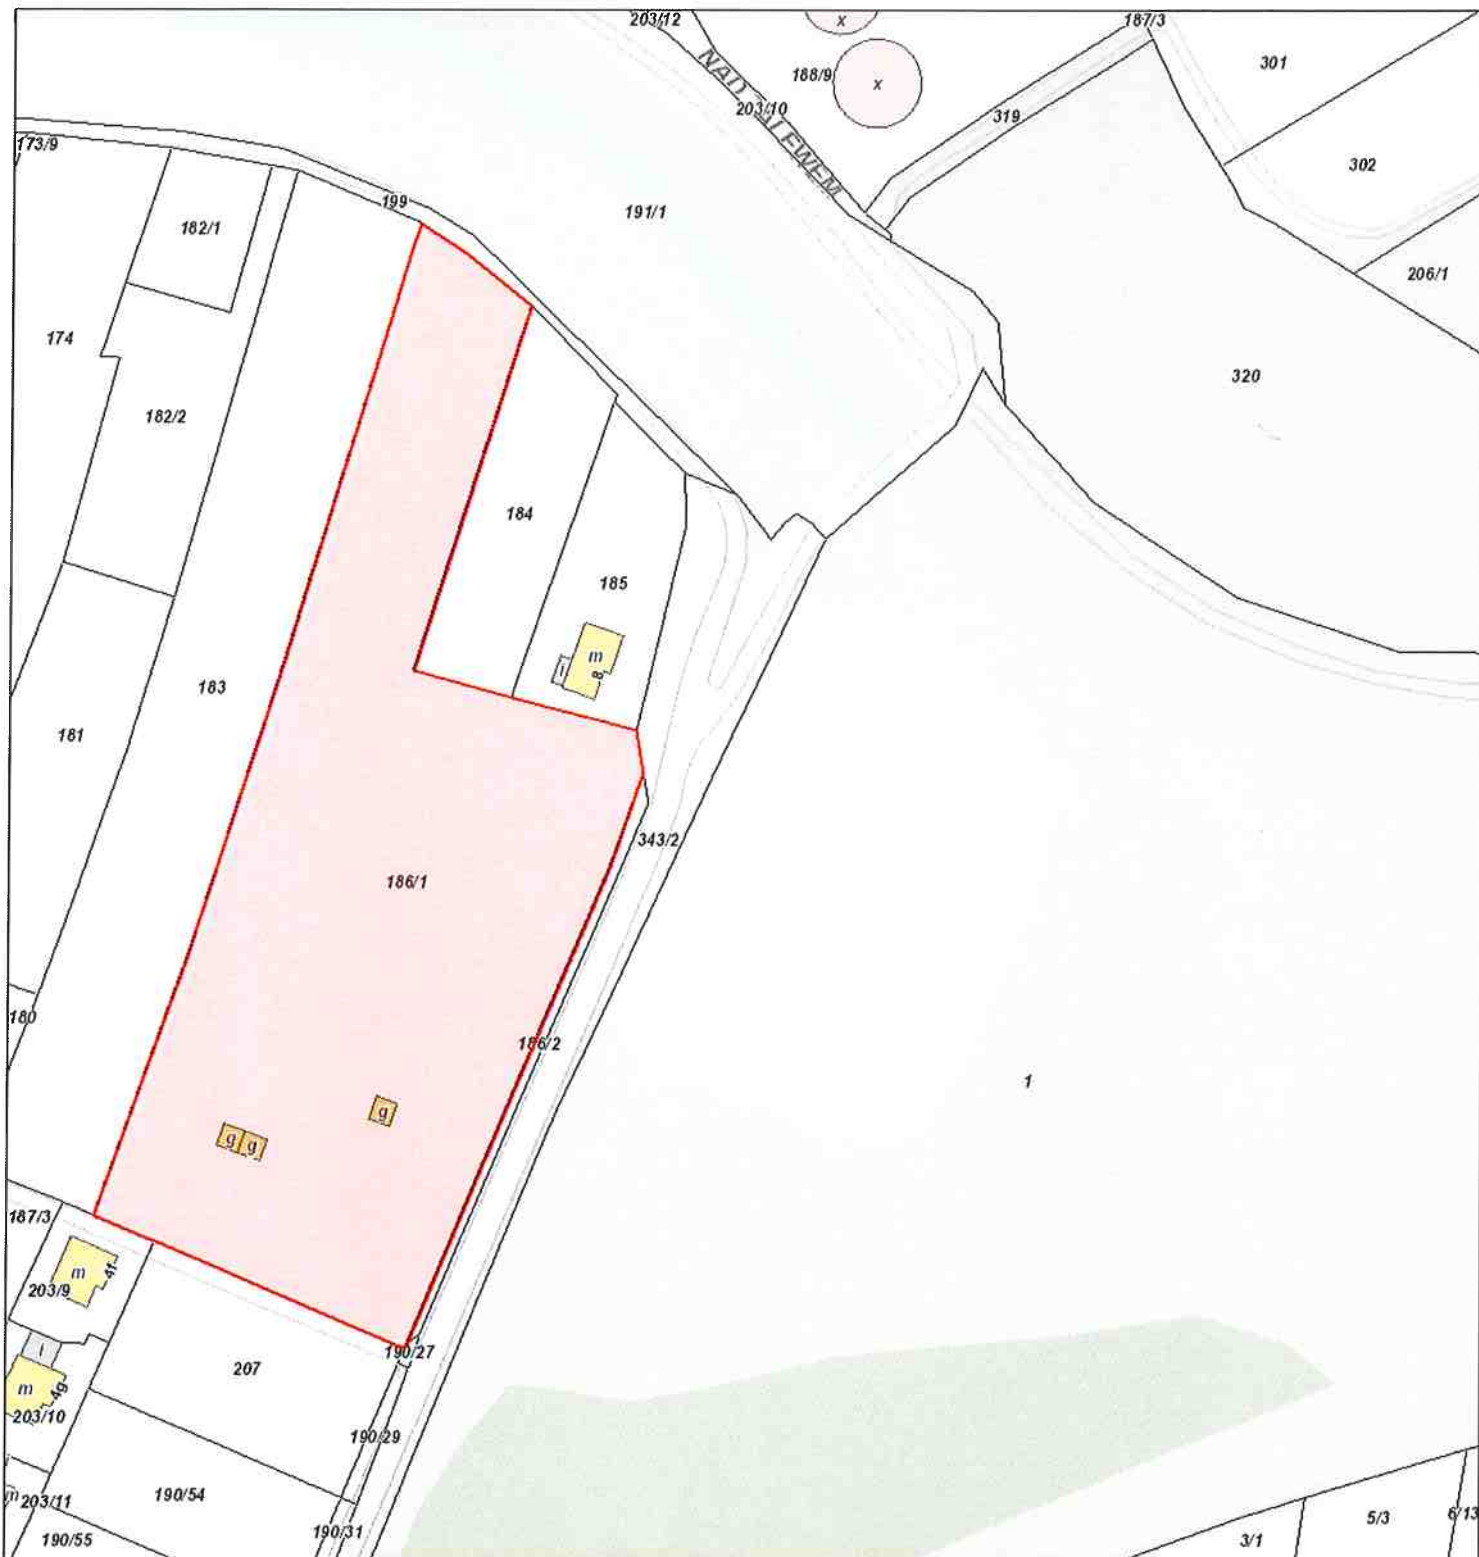

3 lipca 2018 r.

1:1 000

0 10 20 40 60 80 m

*Dla Projektu*

