

KANCELARIA RADY MIASTA  
I DELEGACJE KRAKOWA  
SECRETARIAT

wpłynęło  
dnia: 29 SIE 2018

Nr .....

Podpis .....

Załącznik  
do zarządzenia Nr 2713/2018  
Prezydenta Miasta Krakowa  
z dnia 29 sierpnia 2018r.

## AUTOPOPRAWKA PREZYDENTA MIASTA KRAKOWA

do projektu uchwały Rady Miasta Krakowa w sprawie zmiany uchwały Nr LV/1124/16 Rady Miasta Krakowa z dnia 26 października 2016 r. w sprawie przystąpienia do sporządzenia miejscowego planu zagospodarowania przestrzennego „Dla Wybranych Obszarów Przyrodniczych Miasta Krakowa” – druk nr 3071.

Na podstawie § 33 ust. 1 Statutu Miasta Krakowa stanowiącego załącznik do uchwały Nr XLVIII/435/96 Rady Miasta Krakowa z dnia 24 kwietnia 1996 roku w sprawie Statutu Miasta Krakowa (tekst jednolity: Dz. Urz. Woj. Małopolskiego z 2014 r. poz. 6525) postanawia się, co następuje:

W projekcie uchwały Rady Miasta Krakowa (wg druku nr 3071) w sprawie zmiany uchwały Nr LV/1124/16 Rady Miasta Krakowa z dnia 26 października 2016 r. w sprawie przystąpienia do sporządzenia miejscowego planu zagospodarowania przestrzennego „Dla Wybranych Obszarów Przyrodniczych Miasta Krakowa” w § 1 pkt 1 wprowadza się zmiany w następującym zakresie:

- z obszarów sporządzanego planu miejscowego w ramach etapu A wykreśla się obszary o nr 18 i 204;
- do obszarów sporządzanego planu miejscowego w ramach etapu B wprowadza się obszary oznaczone nr 18 i 204.

W miejsce Załącznika graficznego określonego w § 1 pkt 2 do projektu uchwały Rady Miasta Krakowa w sprawie zmiany uchwały Nr LV/1124/16 Rady Miasta Krakowa z dnia 26 października 2016 r. w sprawie przystąpienia do sporządzenia miejscowego planu zagospodarowania przestrzennego „Dla Wybranych Obszarów Przyrodniczych Miasta Krakowa” (druk nr 3071), zawierającego załącznik graficzny określający granice obszaru sporządzanego planu miejscowego wprowadza się Załącznik Nr 2, o treści zgodnej z załącznikiem do niniejszej autopoprawki.

z up. PREZYDENTA MIASTA  
Tadeusz Trzmiel  
Z-ca Prezydenta Miasta Krakowa

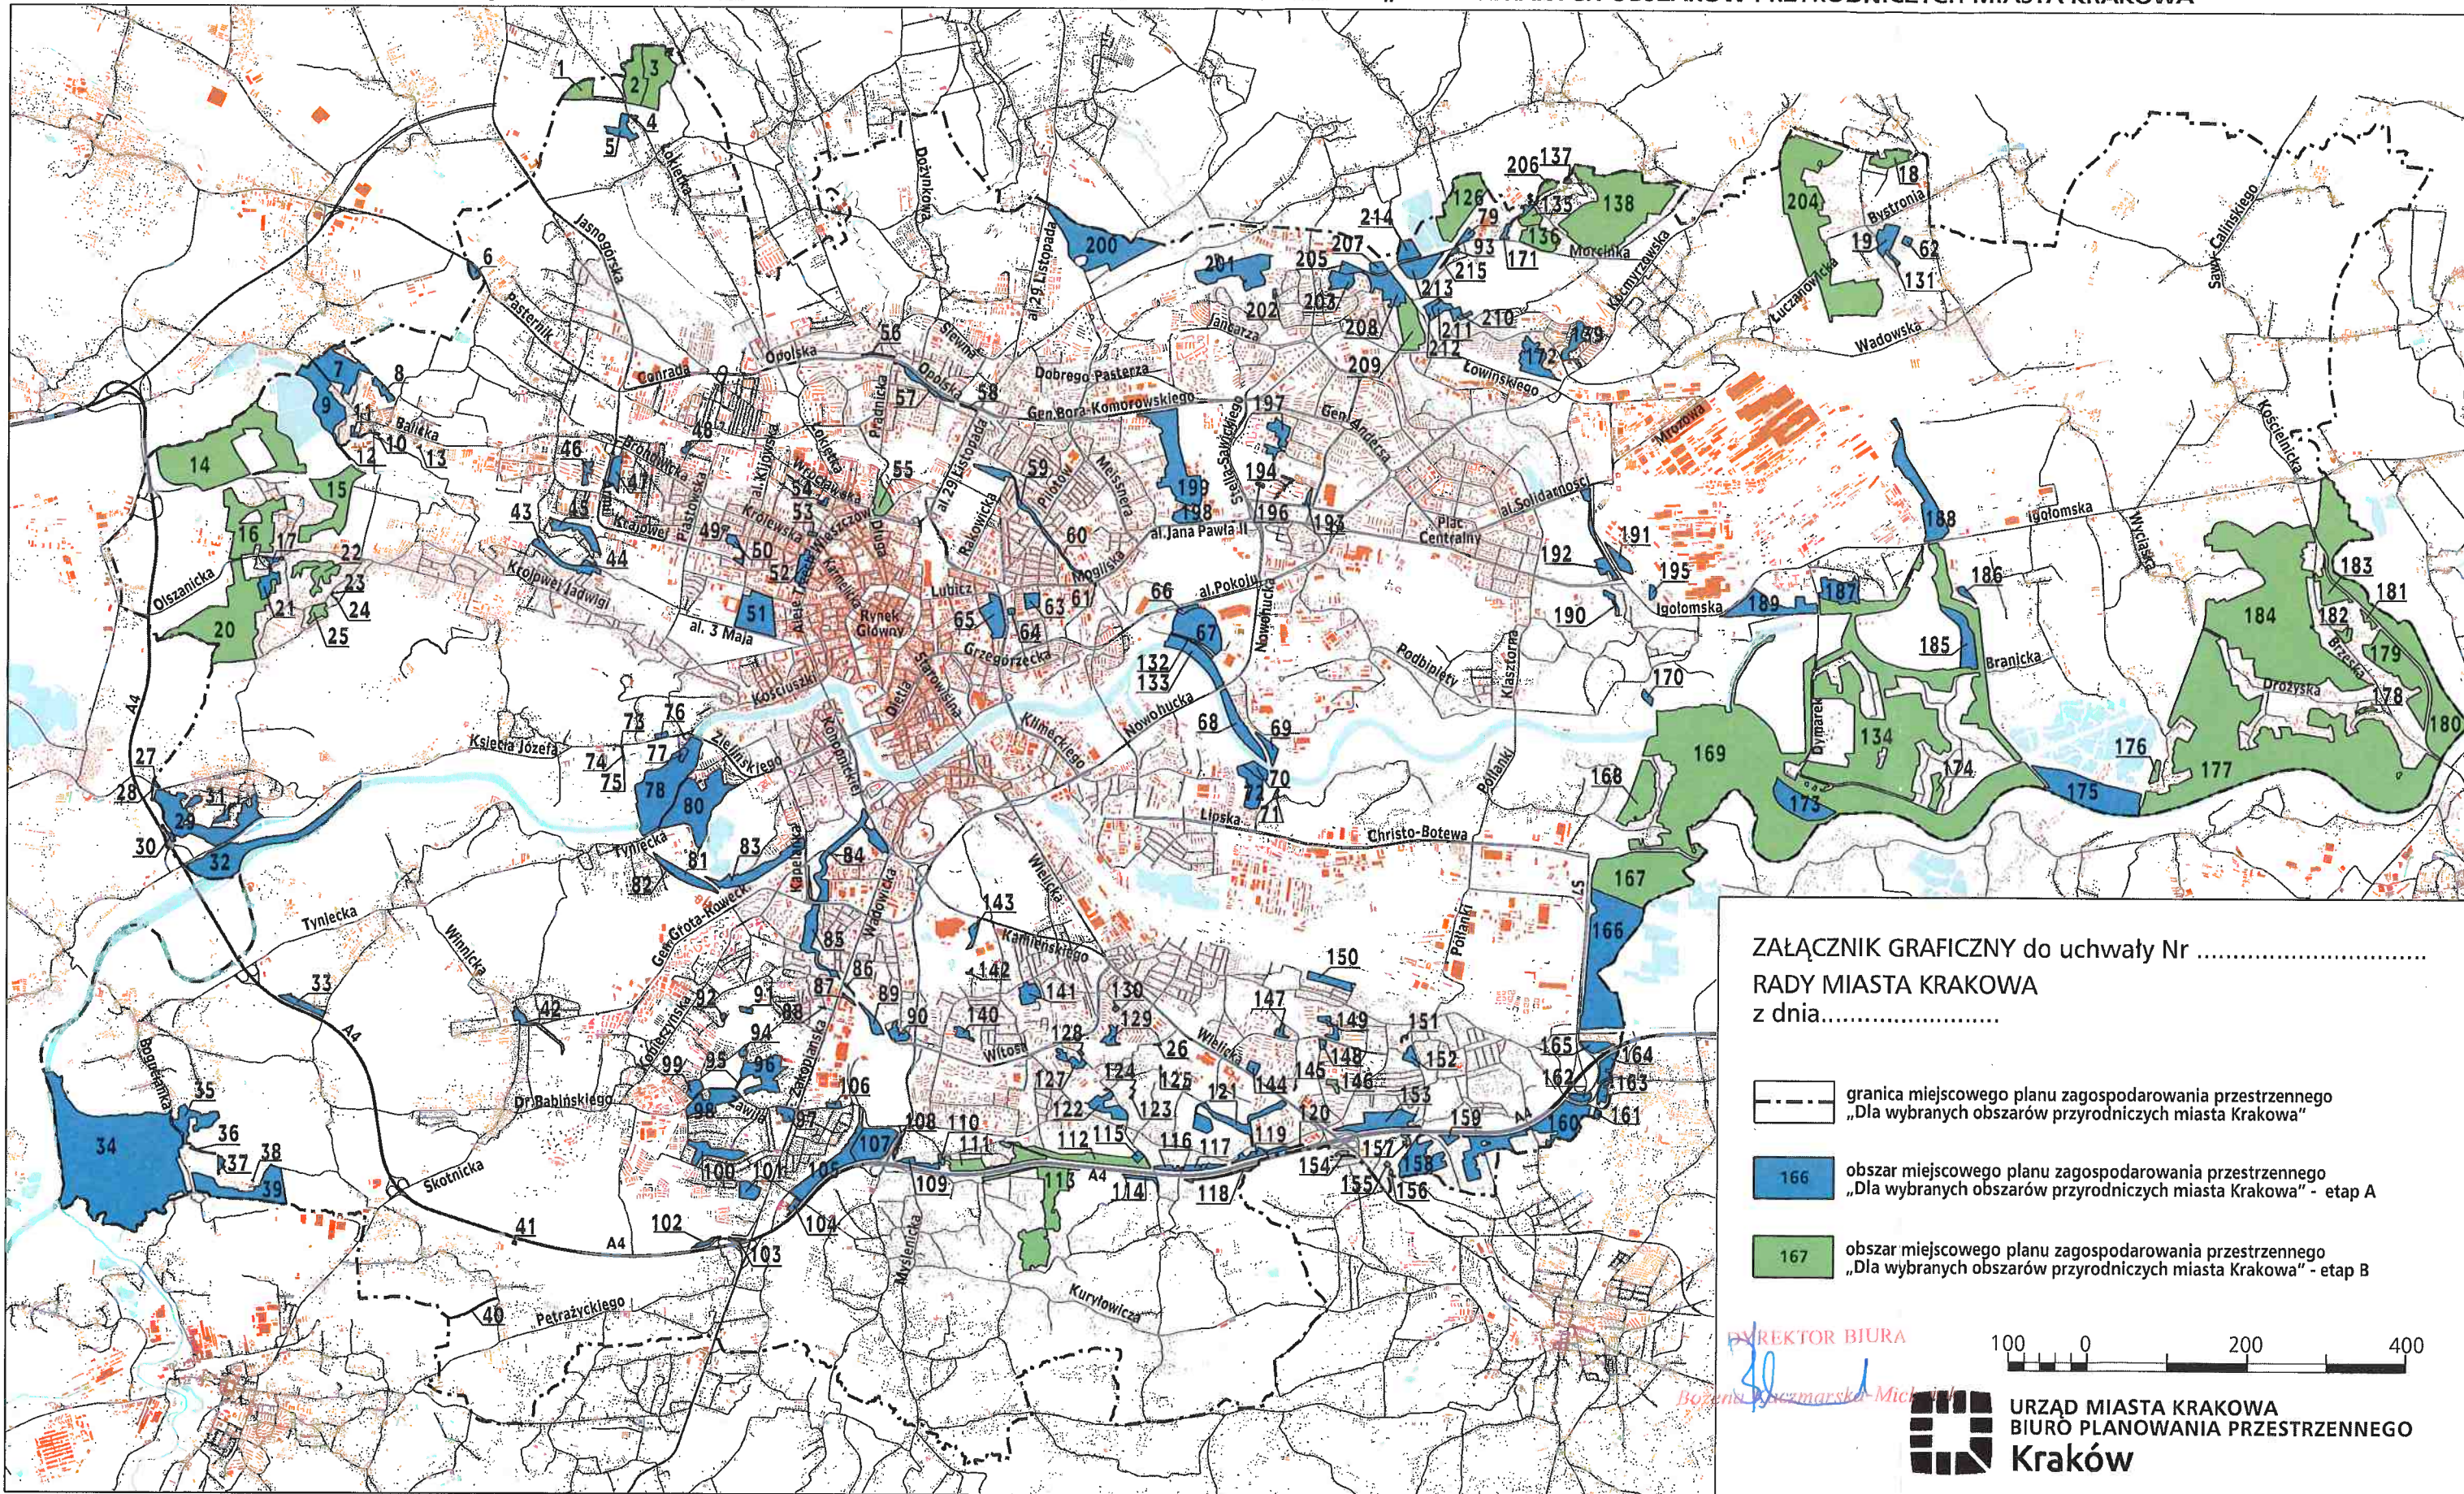
DYREKTOR BIURA

Bożena Kaczmarska-Michnik




RADCA PRAWNY

Sebastian Pietrzyk

GRANICE SPORZĄDZANEGO MIEJSCOWEGO PLANU ZAGOSPODAROWANIA PRZESTRZENNEGO „DLA WYBRANYCH OBSZARÓW PRZYRODNICZYCH MIASTA KRAKOWA”



ZAŁĄCZNIK GRAFICZNY do uchwały Nr .....  
 RADY MIASTA KRAKOWA  
 z dnia.....

-  granica miejscowego planu zagospodarowania przestrzennego „Dla wybranych obszarów przyrodniczych miasta Krakowa”
-  166 obszar miejscowego planu zagospodarowania przestrzennego „Dla wybranych obszarów przyrodniczych miasta Krakowa” - etap A
-  167 obszar miejscowego planu zagospodarowania przestrzennego „Dla wybranych obszarów przyrodniczych miasta Krakowa” - etap B

DYREKTOR BIURA

*Bożena Kaczmarek-Michalska*



 URZĄD MIASTA KRAKOWA  
 BIURO PLANOWANIA PRZESTRZENNEGO  
 Kraków